


平面図

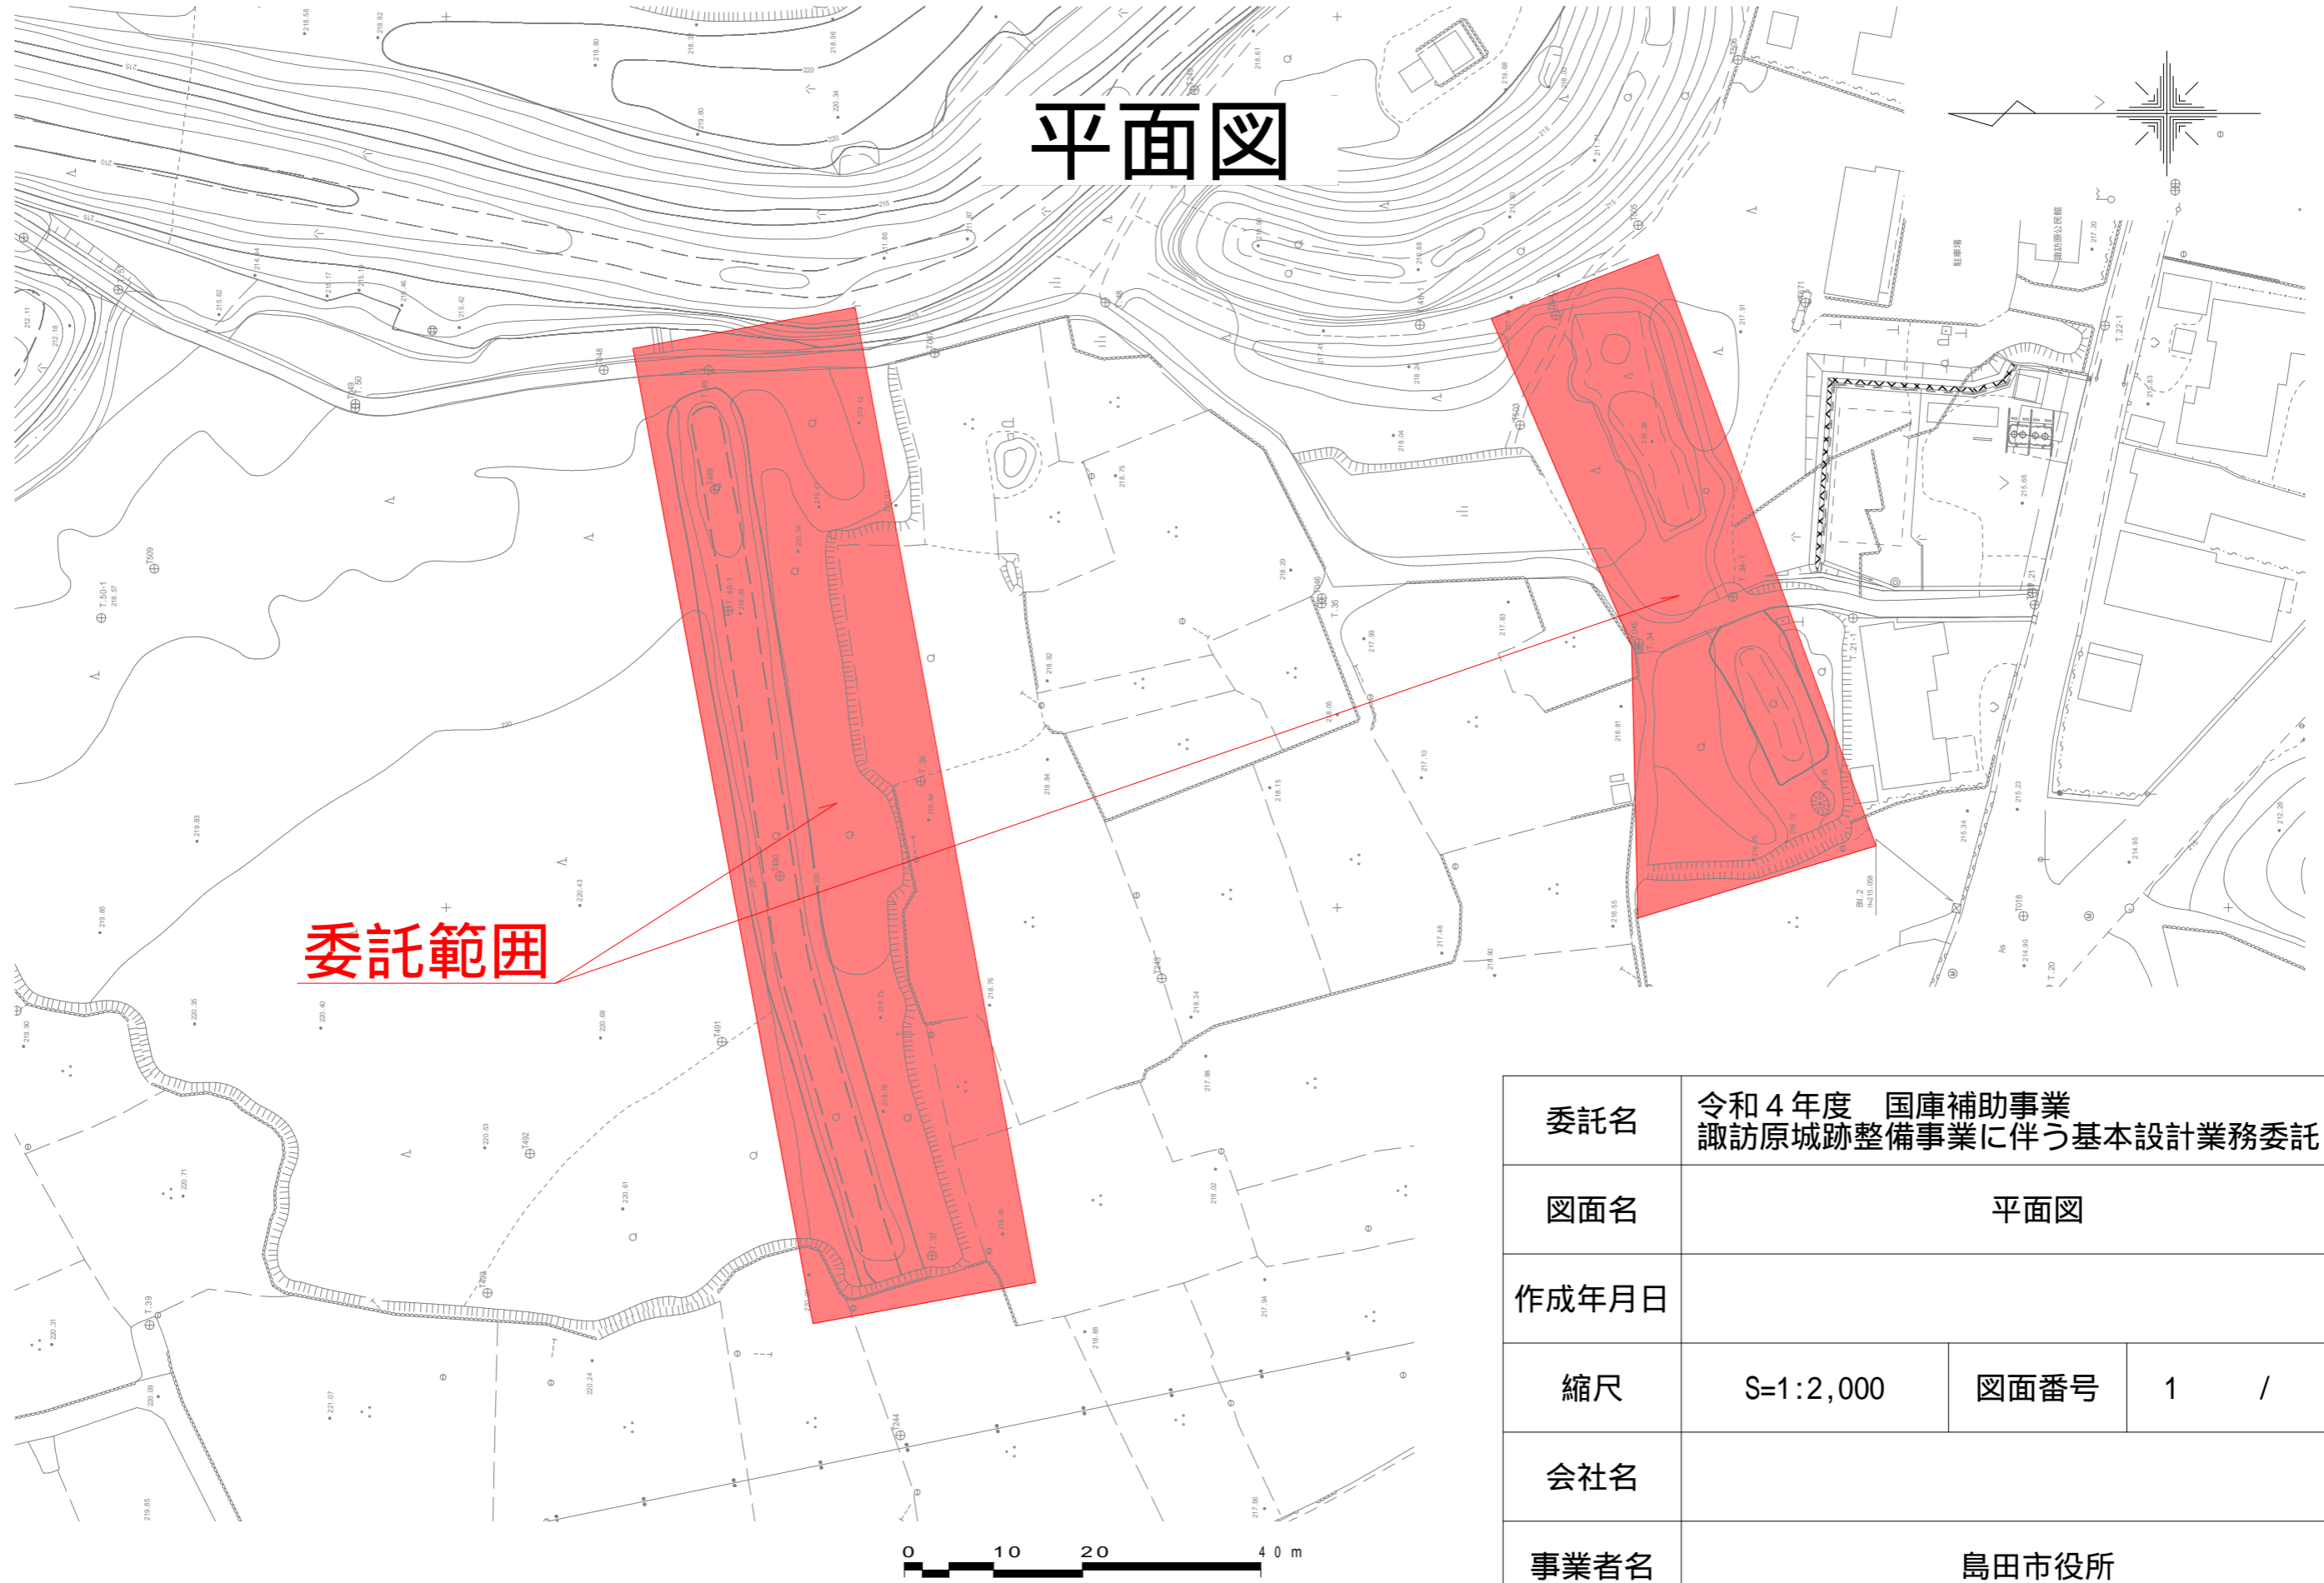

委託範囲

委託名	令和4年度 国庫補助事業 諏訪原城跡整備事業に伴う基本設計業務委託		
図面名	平面図		
作成年月日			
縮尺	S=1:2,000	図面番号	1 / 1
会社名			
事業者名	島田市役所		