


平面図
S=1:250

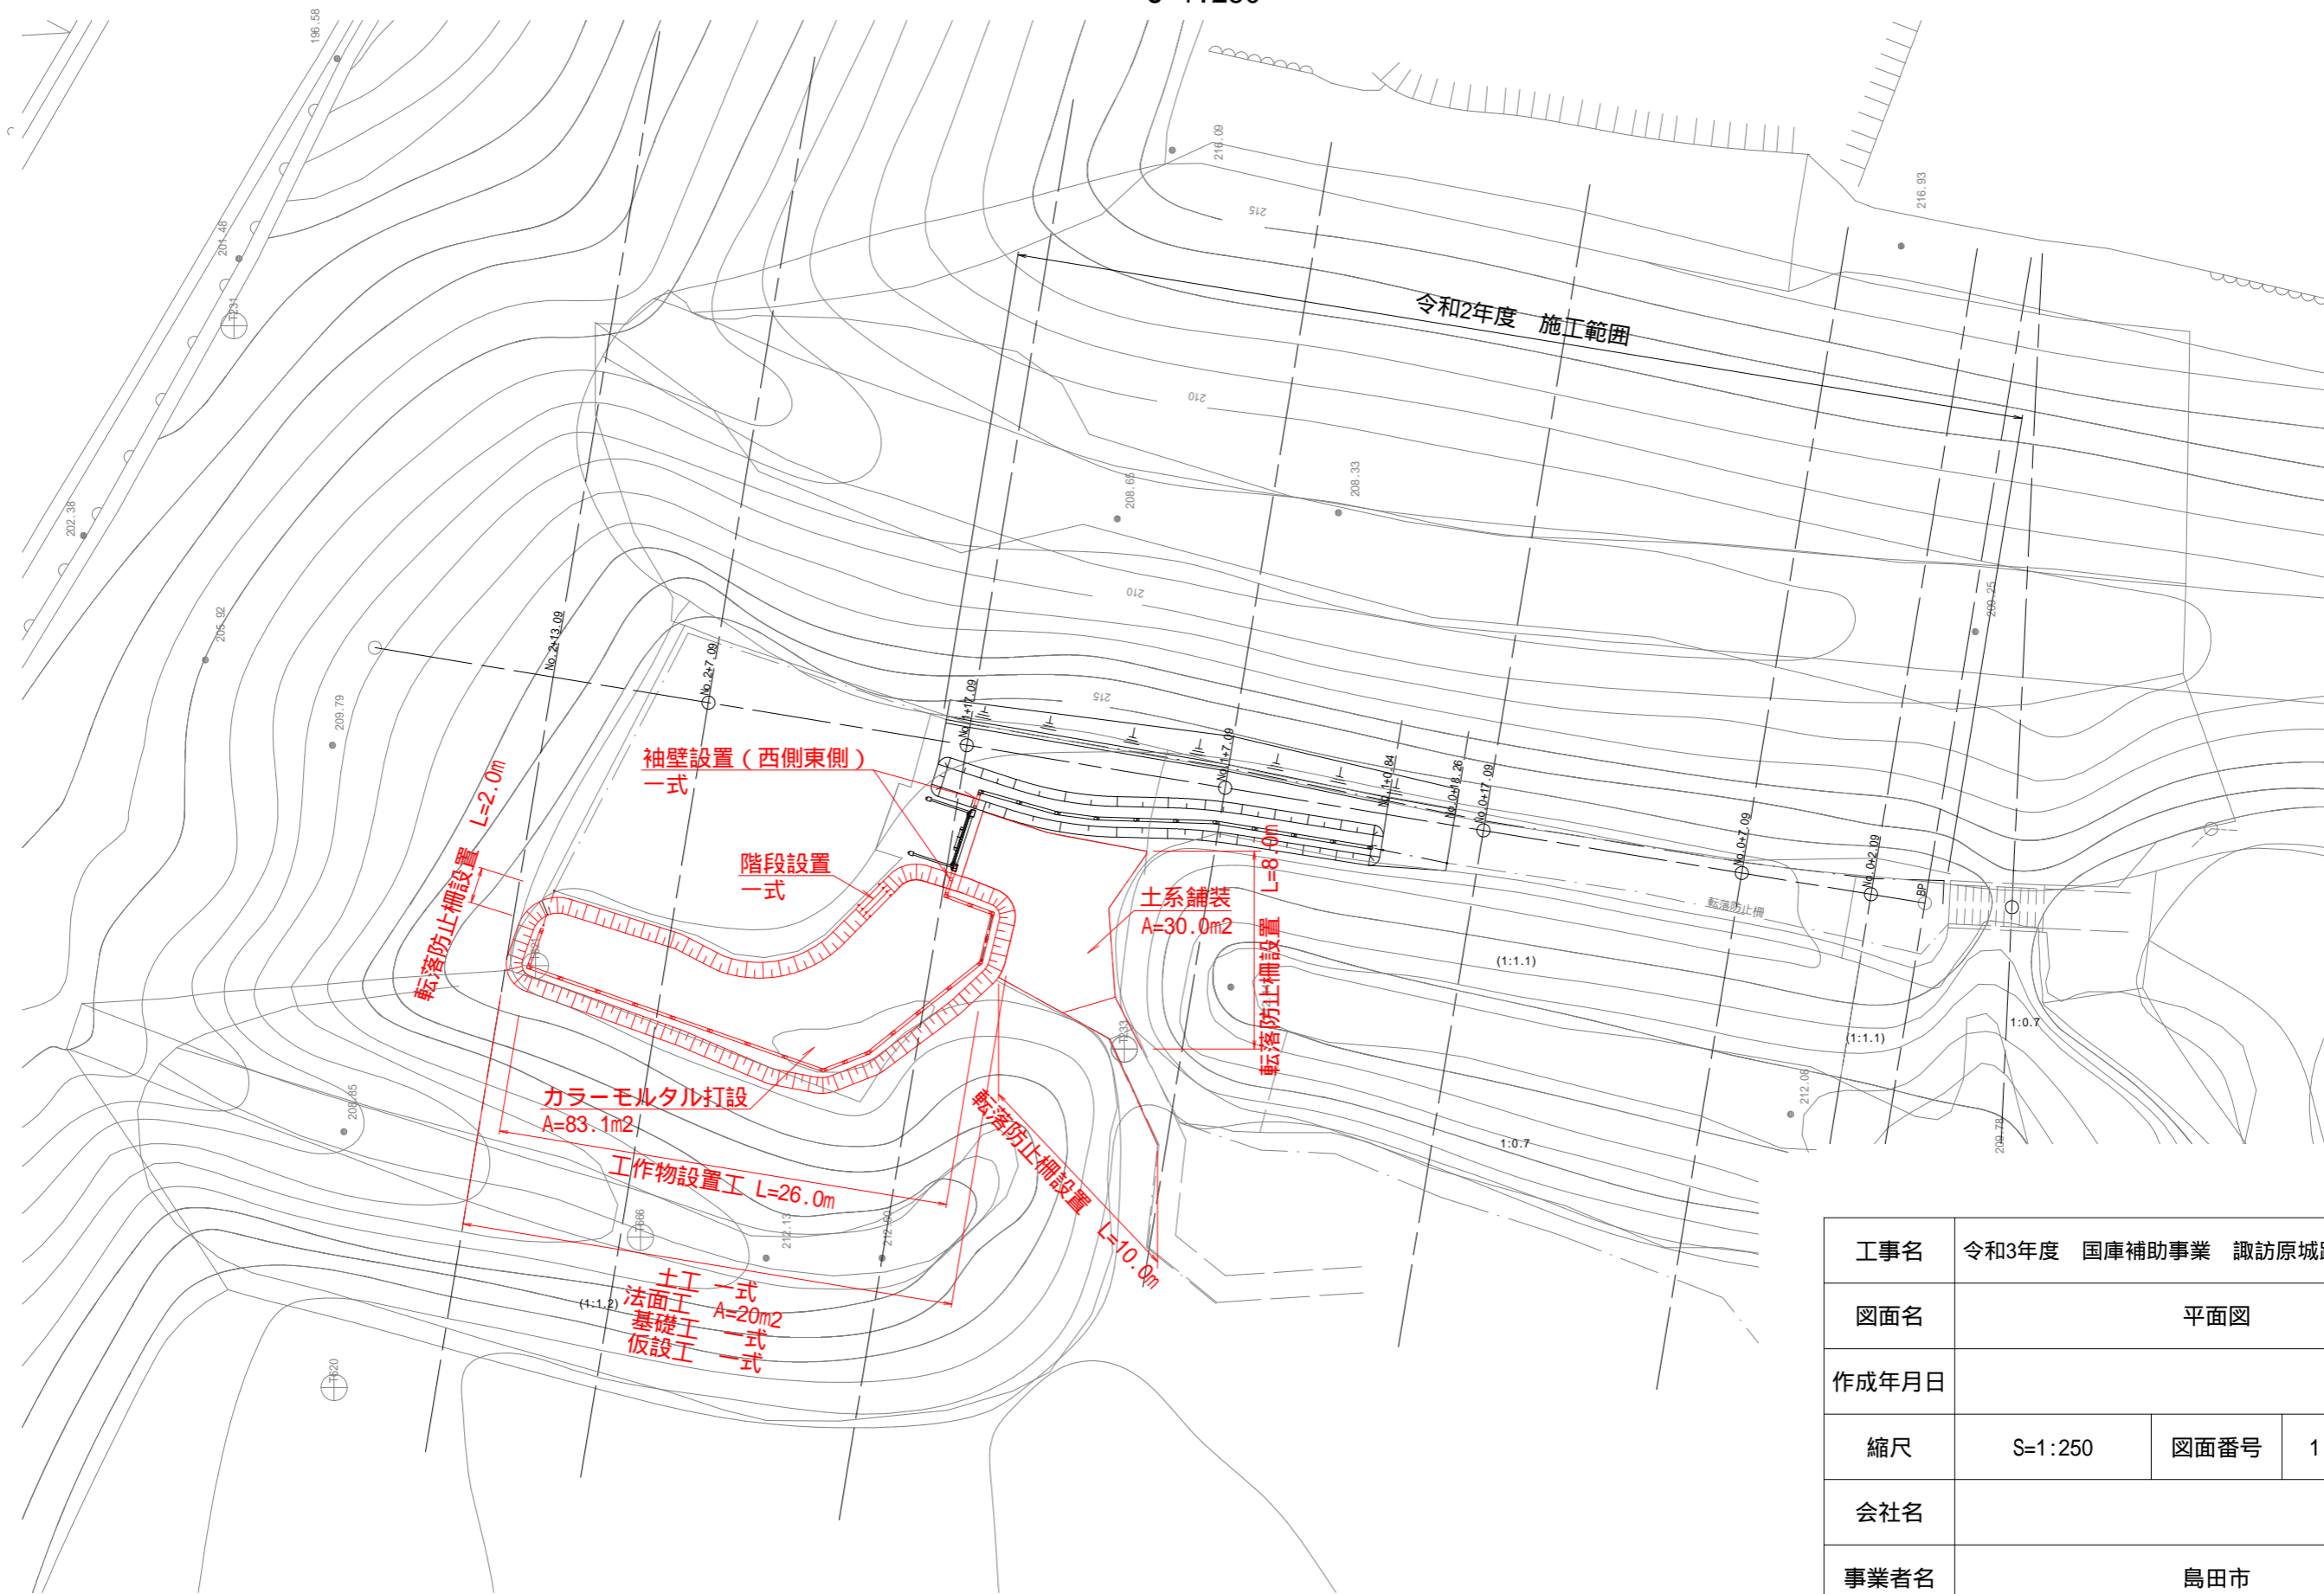

工事名	令和3年度 国庫補助事業 諏訪原城跡史跡整備工事		
図面名	平面図		
作成年月日			
縮尺	S=1:250	図面番号	1 / 1
会社名			
事業者名	島田市		