

地方創生拠点整備交付金事業「蓬莱橋周辺整備事業」

■蓬莱橋の概要

大井川にかかる蓬莱橋は、全長 897.4m、通行幅 2.4m の木造歩道橋であり、貴重な歴史的土壌改良施設として、県内外から年間約 12 万人が訪れる島田市を代表する観光スポットである。国内でも数少ない賃取橋として有名で、平成 9 年 12 月 30 日には「世界一の長さを誇る木造歩道橋」として英国ギネス社から認定された。

●蓬莱橋観光客数	H25	113,846 人	H26	104,347 人	H27	119,735 人
●島田市全体観光交流客数	H25	276 万人	H26	236 万人	H27	239 万人

■現在の取組

平成 28 年 5 月に、官民協働による「島田市大井川ミズベリング協議会」を設立した。今後、本協議会が中心となって、蓬莱橋のかかる大井川の魅力や価値、利用の仕方などを考え、水辺やまちの賑わいを作り、そこに関わる人を育てる取組を推進していく。

特に観光の名所である蓬莱橋周辺地区については、地元の産業、観光振興を目的とした誘客施設（物販所、休憩所等）の充実を目指した施設整備を展開していく。

なお、新たに整備を行う誘客施設の管理、運営については、民間活力の導入を検討するなど、観光振興を図るだけでなく、地元産業の活性化を図っていく。

■整備内容

- ・観光物産販売施設整備（物産販売所、休憩所、トイレ、番小屋等を含む一体的な施設）
- ・石碑等移設
- ・物産販売施設周辺舗装（駐車場整備）
- ・蓬莱橋ライトアップ設備設置事業


■予算額

90,000 千円

【内訳】	物販所建設	68,000 千円
	石碑等移設	5,000 千円
	施設周辺舗装・外構	9,000 千円
	ライトアップ設備設置	7,000 千円
	物産品販売スペース整備	1,000 千円

■財源

- ・地方創生拠点整備交付金（全体事業費の 1 / 2）
- ・県観光施設整備事業費補助金（残りの 1 / 2 の 1 / 3 ※全体事業費の 1 / 6）
- ・一般財源（全体事業費の 2 / 6）

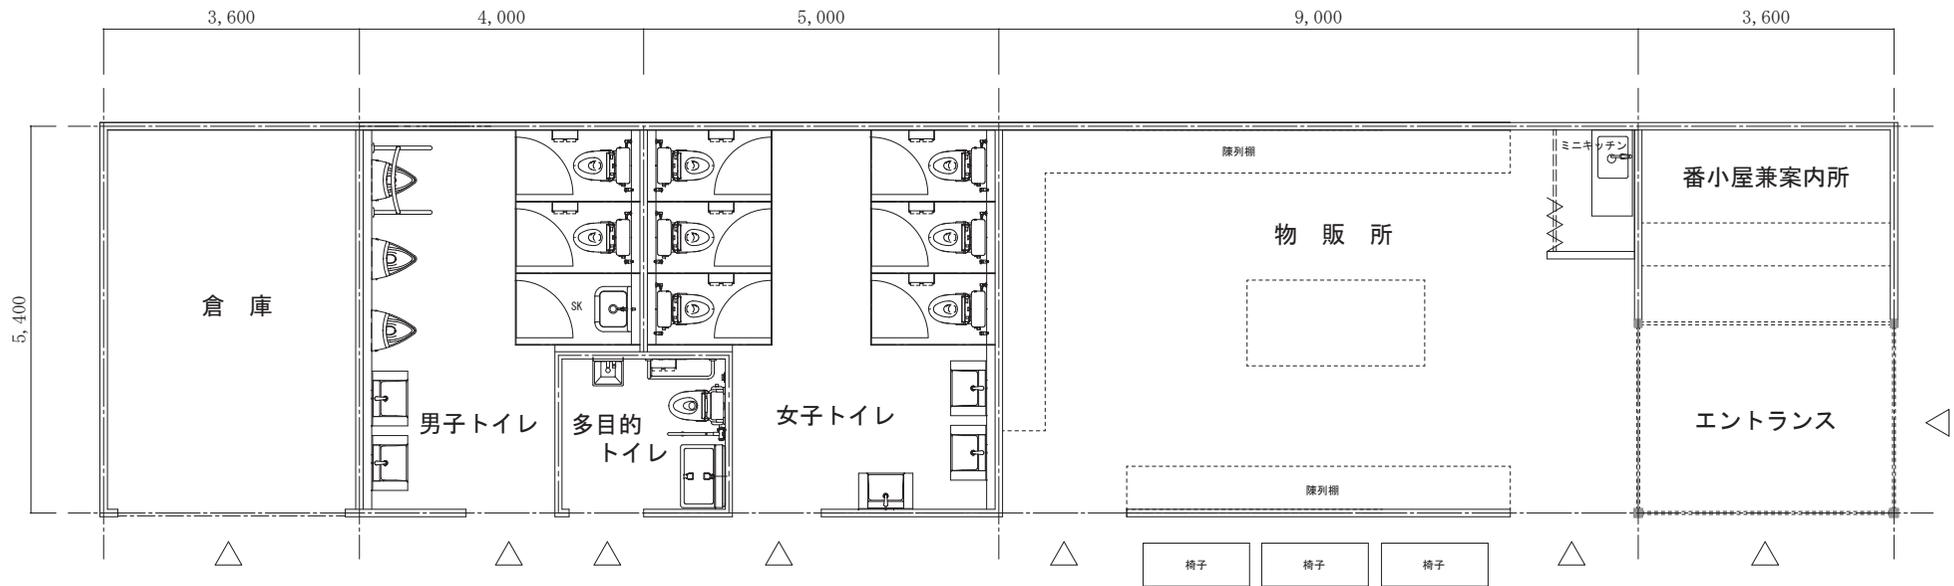

年月日	所長	担当	工事名	【仮】産業橋物販所等建設工事	全
町 区		図面名	平面図	縮尺	1/75 (A3)
島田市役所 産業観光部 観光課 千427-8501 静岡県島田市中央町1番の1 TEL0547-36-7163 FAX0547-37-8200					欄の内 A


平面図

1:1000

●施設周辺舗装・外構工事箇所（水色部分）

A=1,600㎡（建物部分は除く）

●水道管・下水管埋設工事

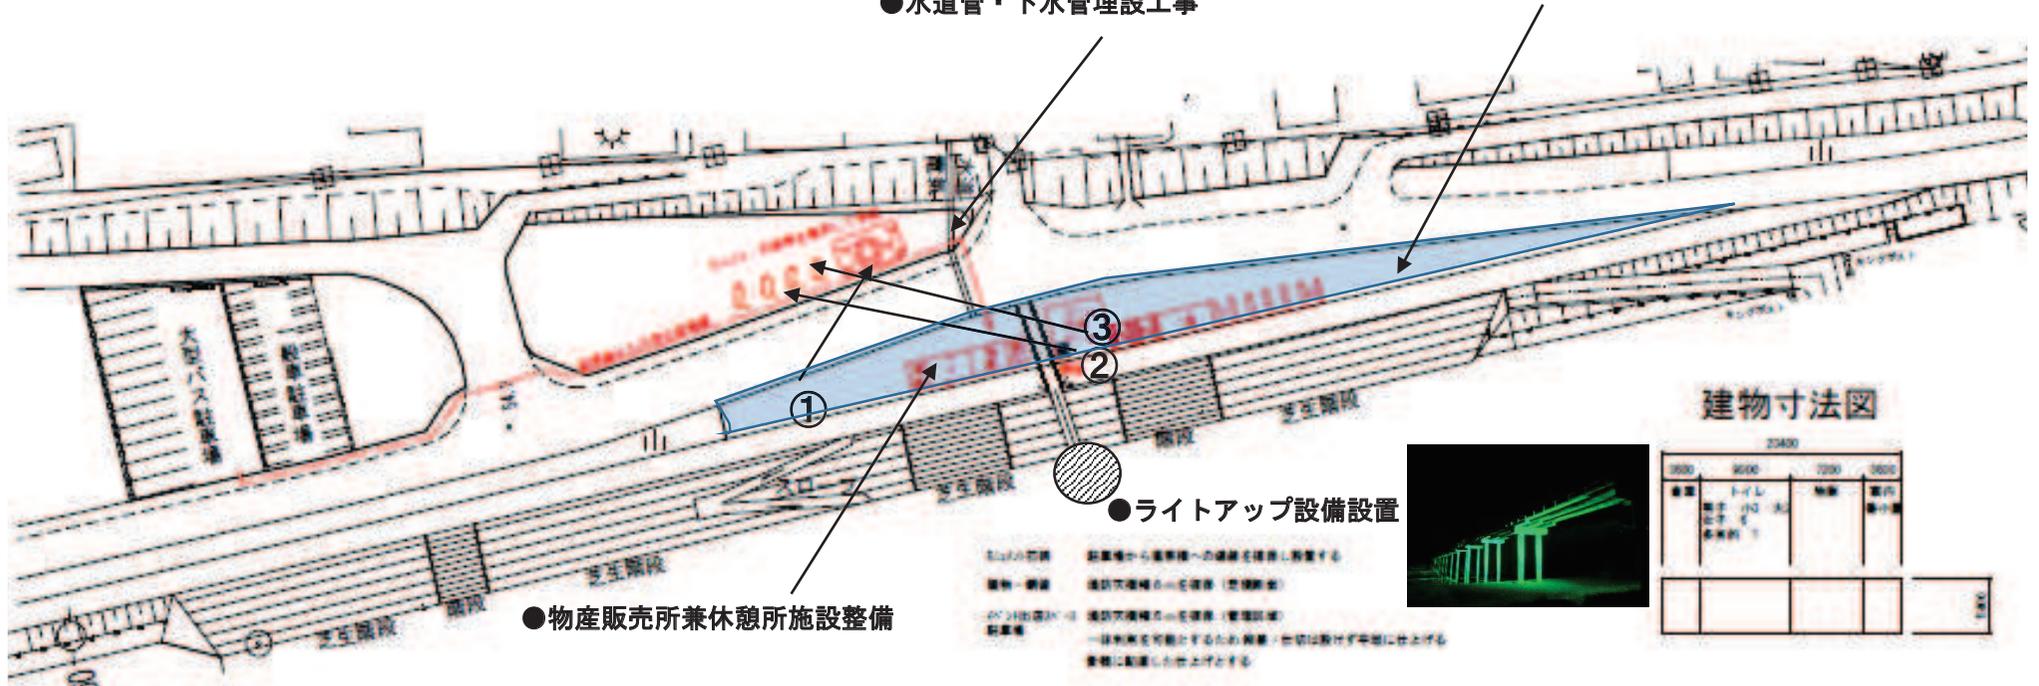

建物寸法図

23400			
3000	6000	7000	3000
車庫	トイレ	物販	案内
倉庫	受付	展示	事務所
倉庫	倉庫	倉庫	倉庫

●ライトアップ設備設置



●物産販売所兼休憩所施設整備



①石碑移設

幅 170cm × 奥行 160cm × 高さ 240cm



②石碑移設

幅 240cm × 奥行 140cm × 高さ 260cm



③石碑移設

幅 260cm × 奥行 220cm × 高さ 140cm

「大井川^{ほうらい}宝来地区かわまちづくり」(国土交通省、島田市^{しまだし})

市町村名： 静岡県島田市

対象河川： 大井川水系 大井川



1. 概要

島田市では、「世界一長い木造歩道橋」としてギネスに認定されるなど、観光スポットとして注目されている蓬萊橋^{ほうらいばし}周辺の水辺を、島田市の中心部に「観光・交流」「にぎわい」「憩いの場」を創出できる拠点として活用することで、地域を含めた流域の活性化への貢献を目指しています。

本計画では、蓬萊橋周辺において、歴史や景観に配慮した水辺空間や大井川とその自然にふれあえる「憩いの場」を整備するとともに、民間事業者等と連携した観光客の休憩場所や物販、オープンカフェの運営や多くのイベントの開催などで人と人との「ふれあいの場」として活用します。

2. 整備内容

- (国) 緩傾斜堤防・階段、坂路、親水護岸、高水敷整備(駐車場、オープンスペースなど)
- (市) 番小屋・物販施設・休憩施設・トイレ、駐車場、オープンスペース、案内看板等、花壇、木陰の散策路、展望広場

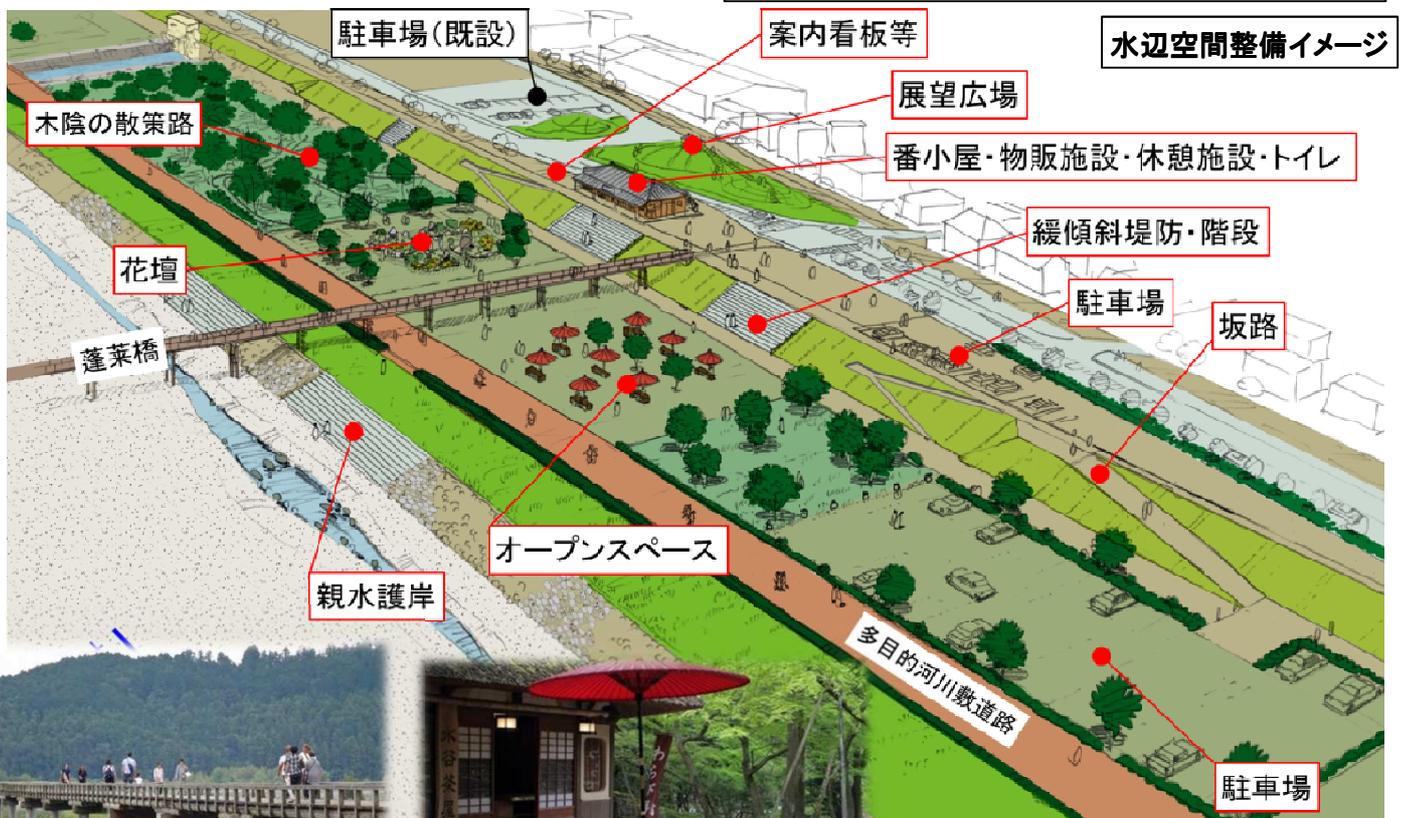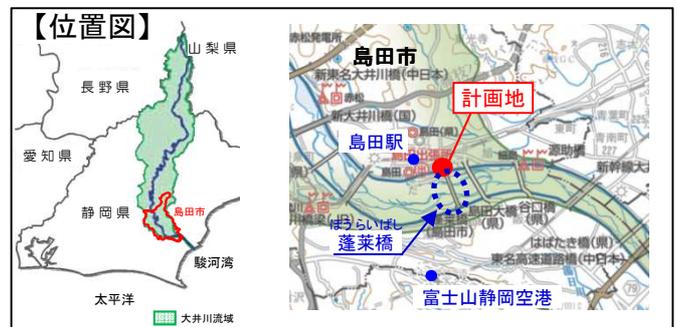

世界一長い木造歩道橋(蓬萊橋)



物販施設・休憩施設(イメージ)