


# 土塀立面図

単位寸法: 寸、mm (1寸=30.3mm)  
縮尺 1/20

## 特記仕様

設計図面に示す土塀の部材寸法は標準であり、現場合わせて調整する。  
土塀の柱間は5尺(1.515m)を標準とする。

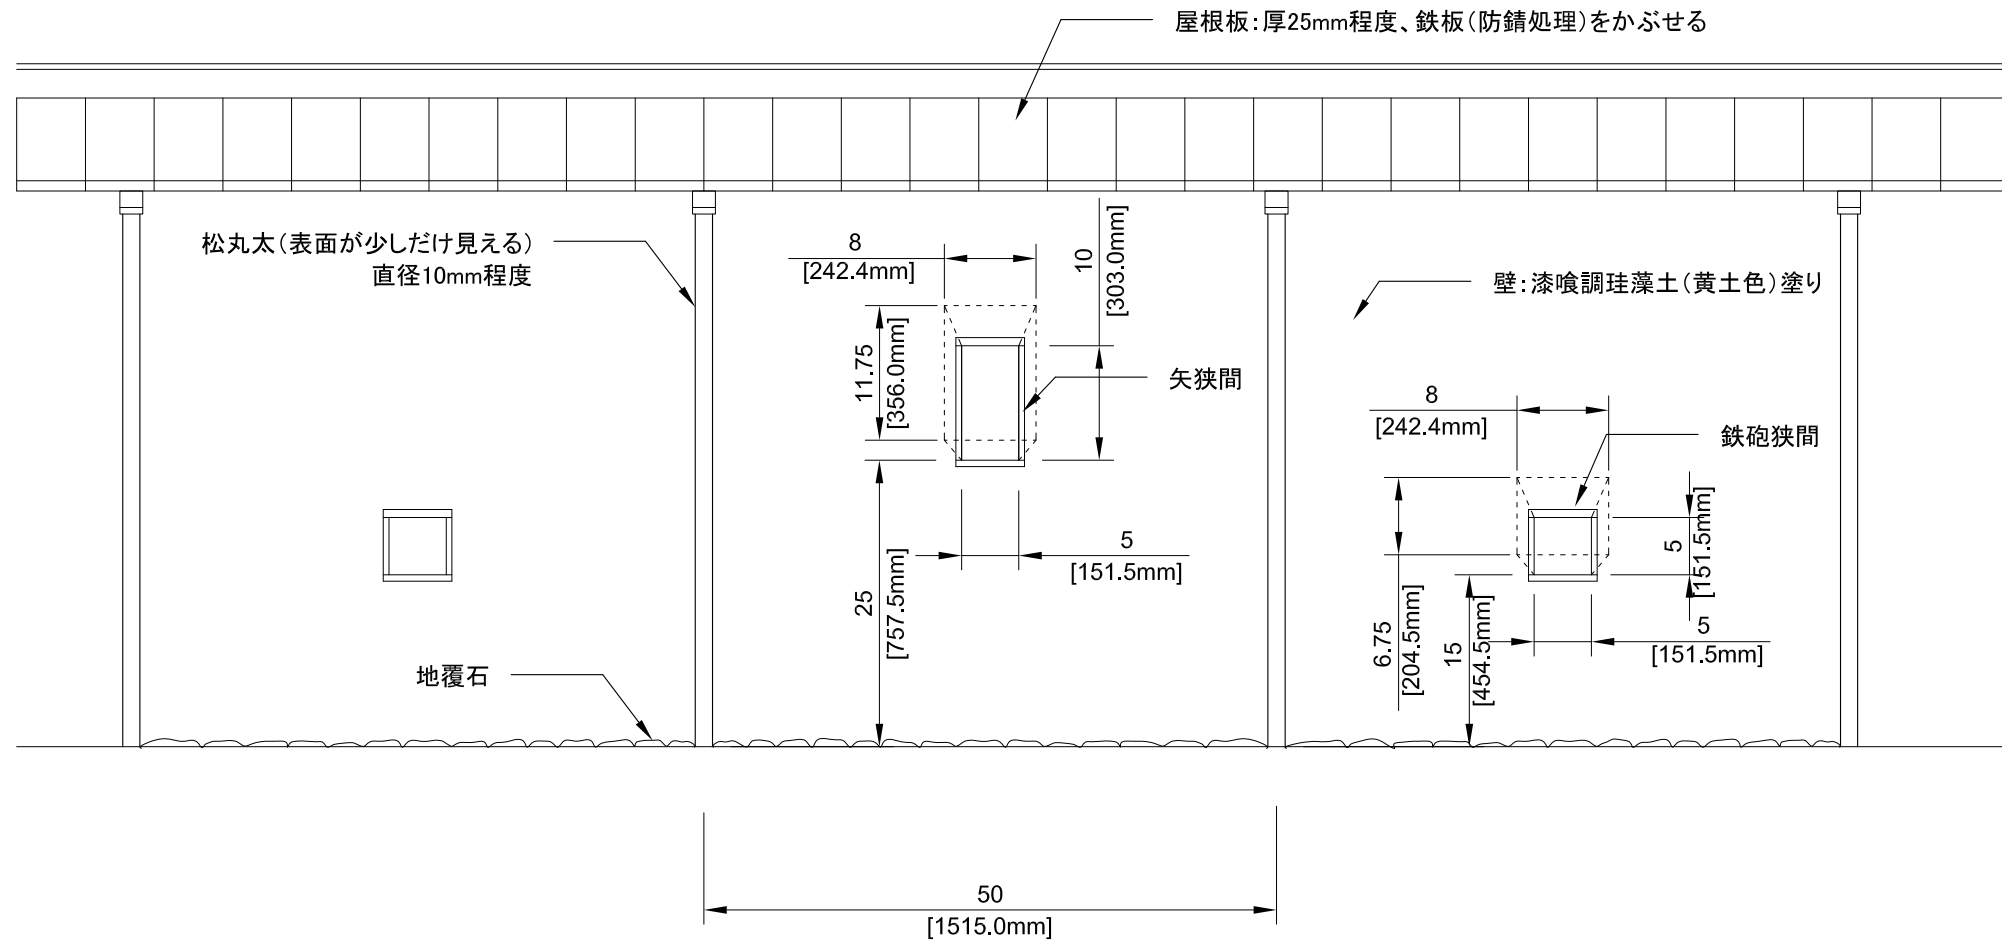

工事名	平成30年度 国庫補助事業 諏訪原城跡整備事業に伴う二の曲輪北馬出基本設計業務委託		
工事箇所	島田市菊川地内		
図面の種類	二の曲輪北馬出門 土塀立面図		
縮尺 S=1:20	図面番号 3 葉中 3		
測量年月日H	設計年月日H		
事務所名	島田市役所		