


土塀標準断面図

単位寸法:寸、mm(1寸=30.3mm)
縮尺1/20

特記仕様

設計図面に示す土塀の部材寸法は標準であり、現場合わせて調整する。
土塀の柱は、直径10cm程度の丸太又は面皮柱とする。
土塀の壁は、貫と間柱を渡して、耐水合板t12mm貼り、漆喰調珪藻土を塗り、表面に凹凸をつけて仕上げる。
地覆石は、川原石を柱間に並べる。
土塀基礎の設置高さは、土塁の遺構面を掘削しない高さに設定する。
土塁の盛土高さは標準とし、現況地形の高低にあわせて、土塀の基礎が隠れる高さに調整する。

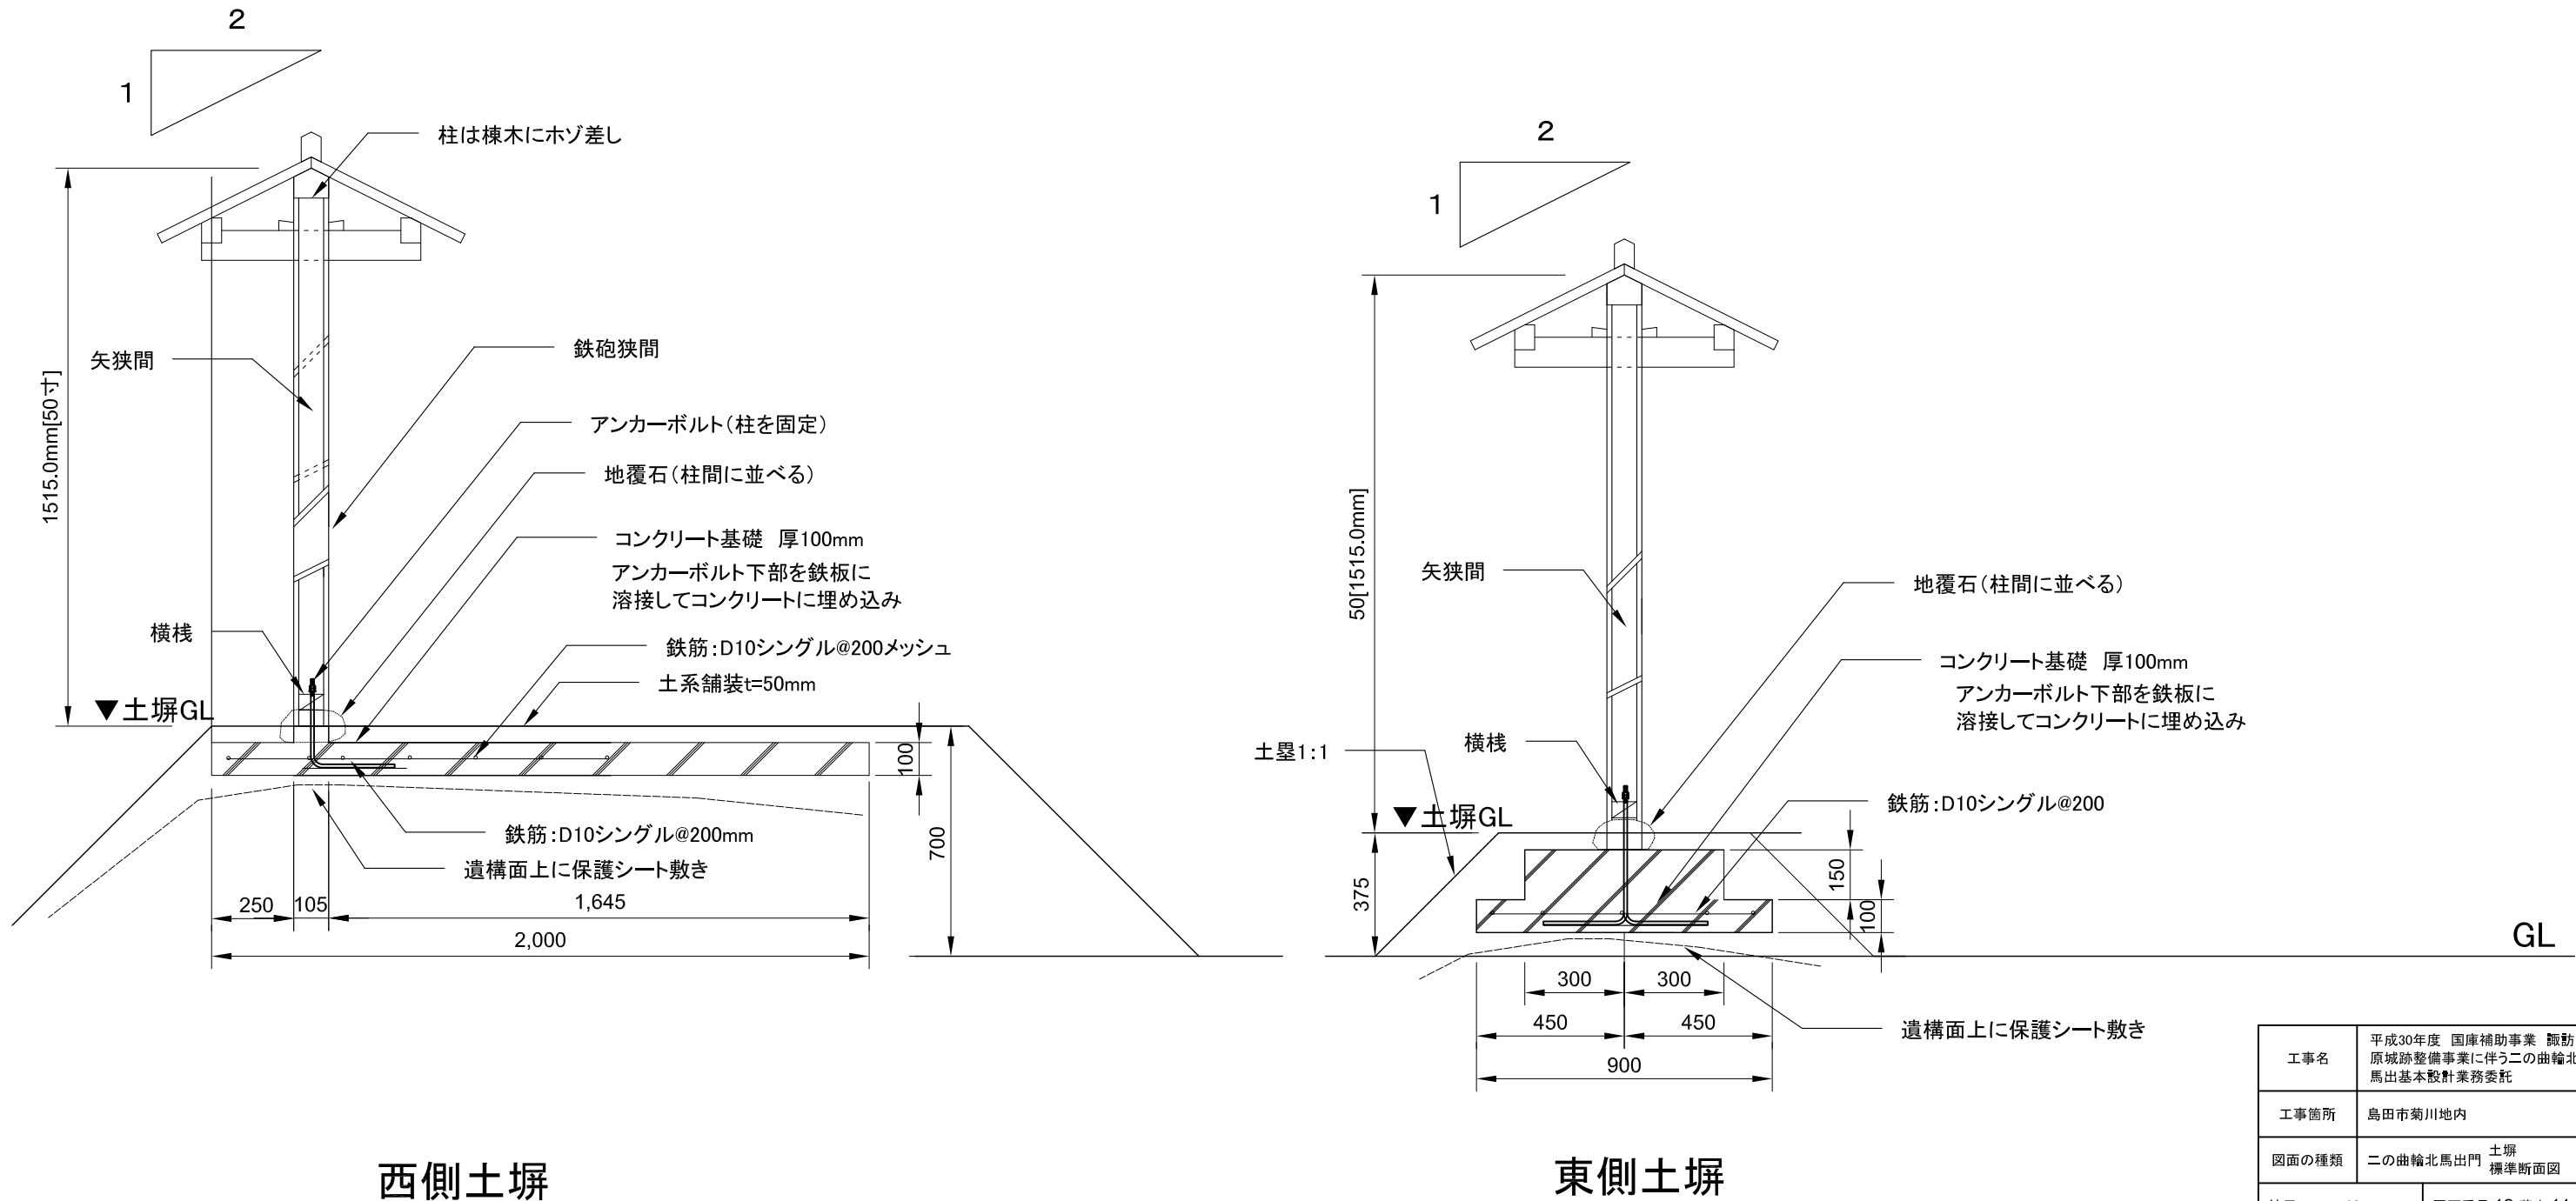

工事名	平成30年度 国庫補助事業 諏訪原城跡整備事業に伴う二の曲輪北馬出基本設計業務委託		
工事箇所	島田市菊川地内		
図面の種類	二の曲輪北馬出門 土塀標準断面図		
縮尺 S=1:20	図面番号 12 葉中 11		
測量年月日H	設計年月日H		
事務所名	島田市役所		