

土塀標準断面図


単位寸法:寸(1寸=30.3mm)

縮尺1/20

設計図面に示す土塀の部材寸法は標準であり、現場合わせて調整する。

土塀の柱は、直径10~12cm程度の丸太又は面皮柱とする。

土塀の壁は、貫と間柱を渡して、耐水合板t12mm貼り、漆喰調珪藻土を塗り、表面に凹凸をつけて仕上げる。

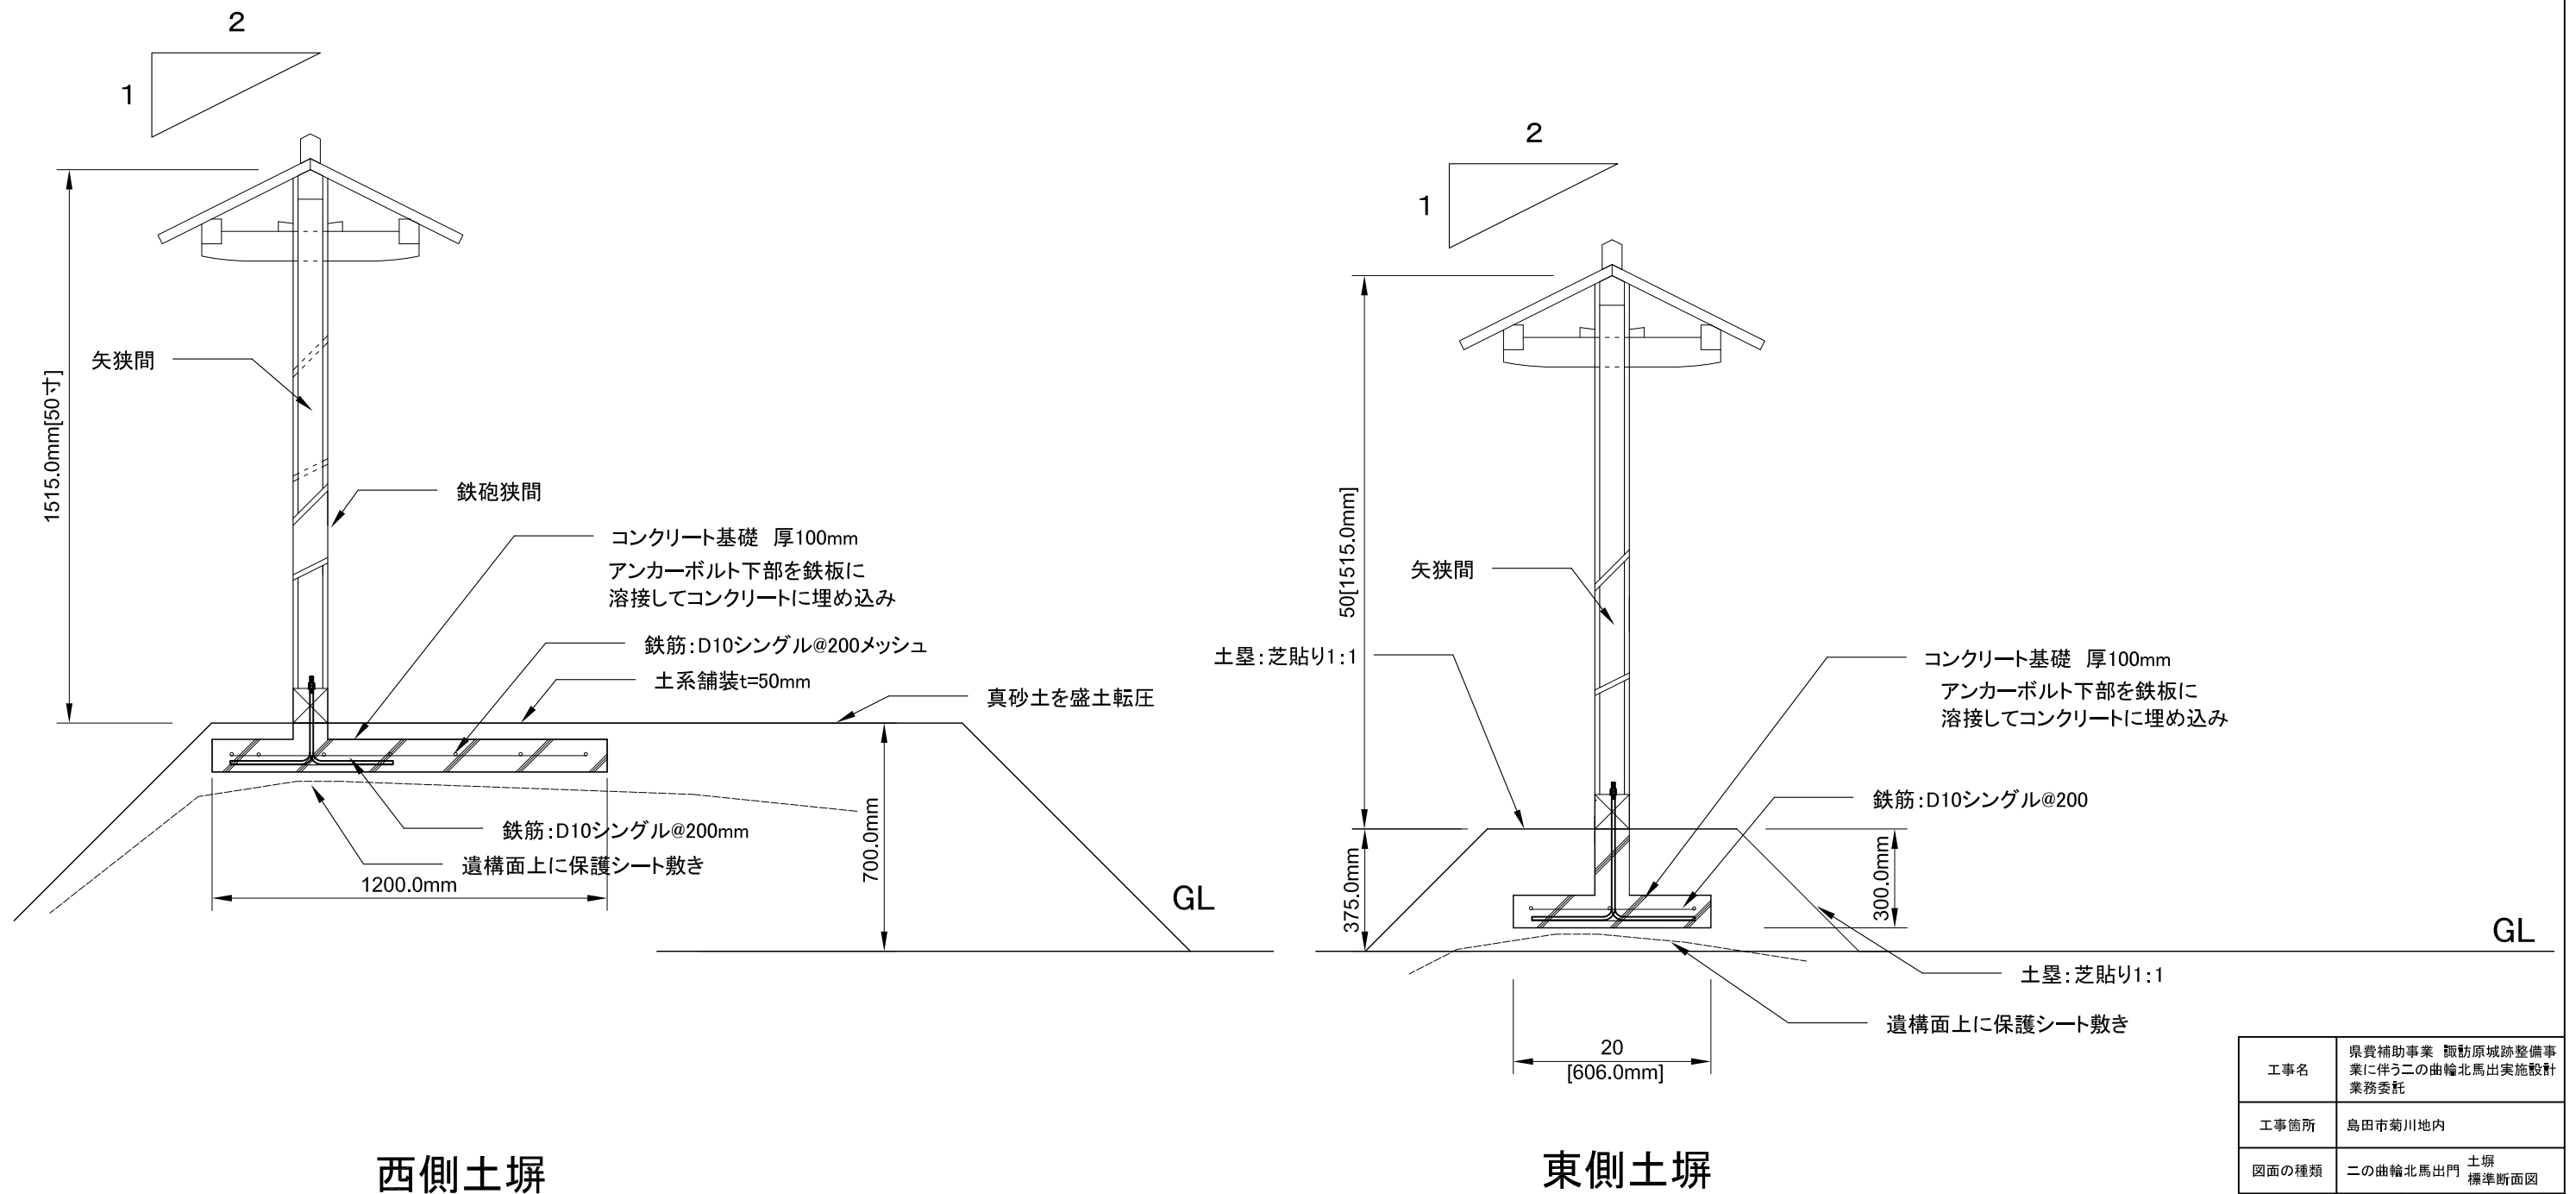

土塀の基礎は、ベタ基礎とし、遺構面を傷つけない高さに設置する。

| | |
|-----------|------------------------------------|
| 工事名 | 県費補助事業 飯訪原城跡整備事業に伴う二の曲輪北馬出実施設計業務委託 |
| 工事箇所 | 島田市菊川地内 |
| 図面の種類 | 二の曲輪北馬出門 土塀 標準断面図 |
| 縮尺 S=1:20 | 図面番号 12 葉中 11 |
| 測量年月日H | 設計年月日H |
| 事務所名 | 島田市役所 |