



展示板仕様 ①~⑩ ⑪ ⑬ ⑭ パネルはSDSワイヤー金物吊り

パネル図 S=1:15

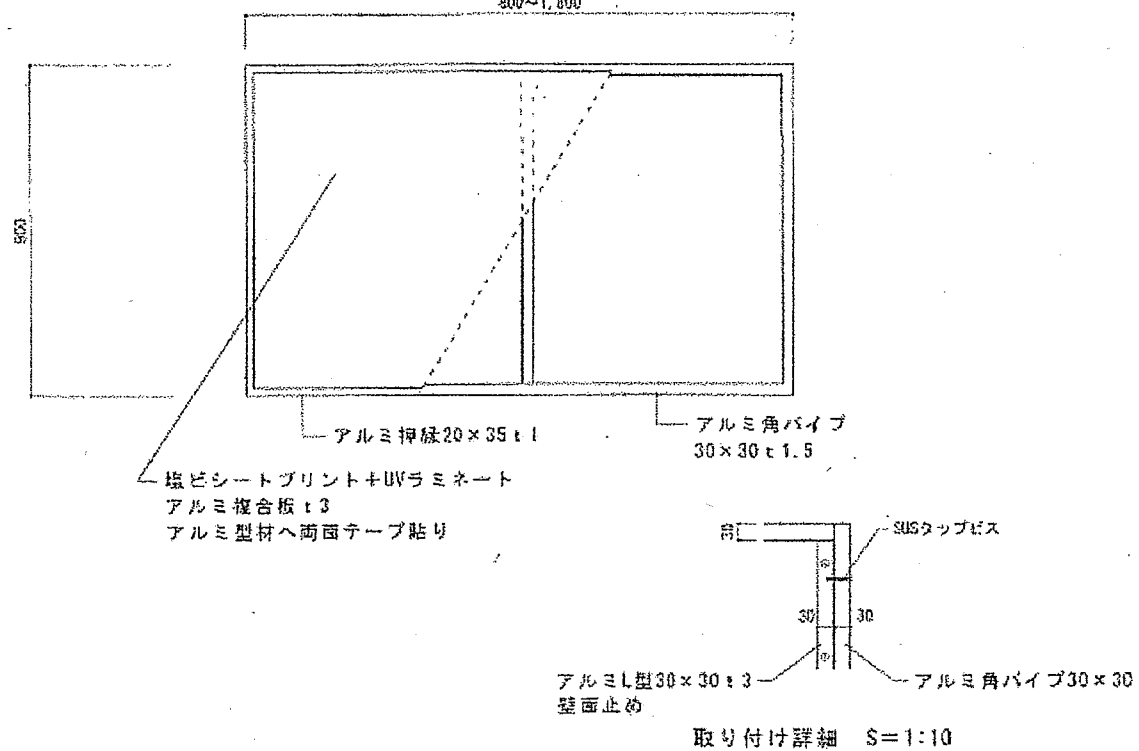


展示板仕様 ⑭

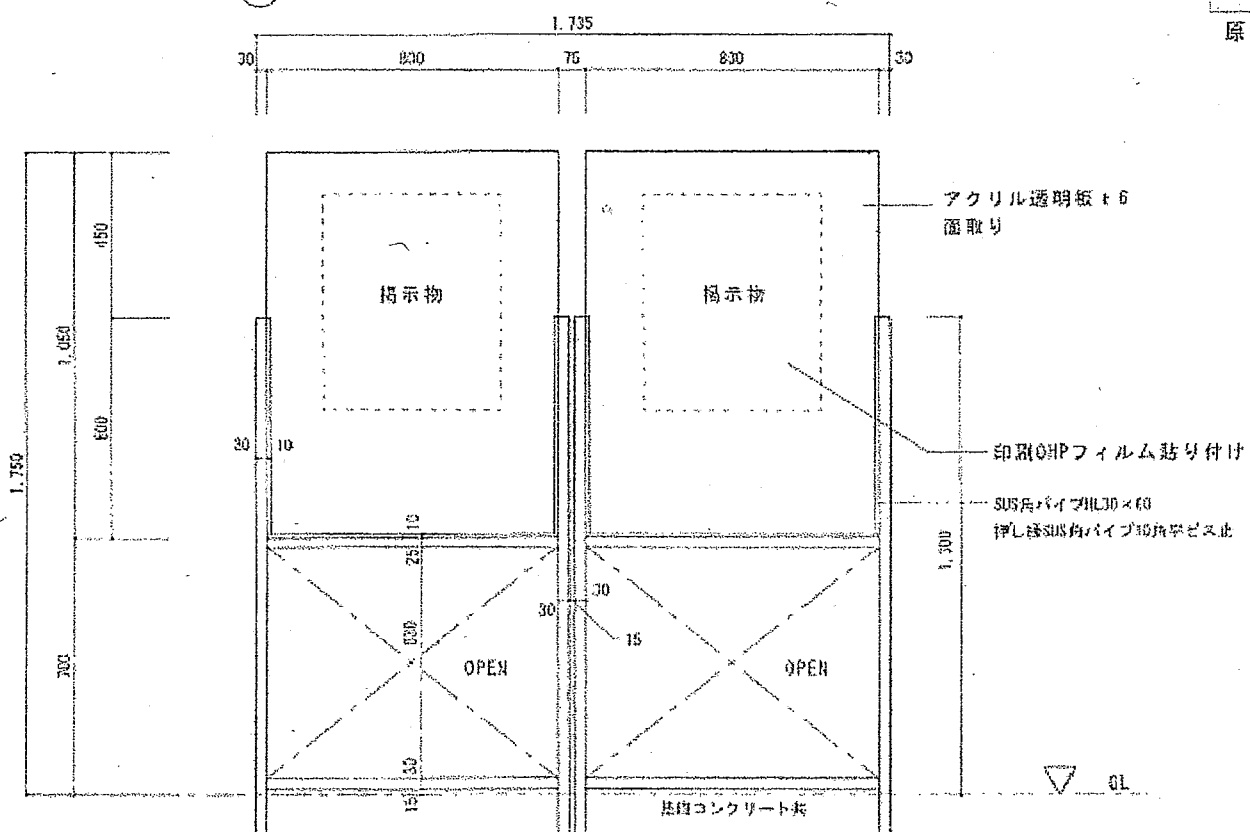

外部展示パネル図 S=1:15


展示板計画図 各展示板サイズ表

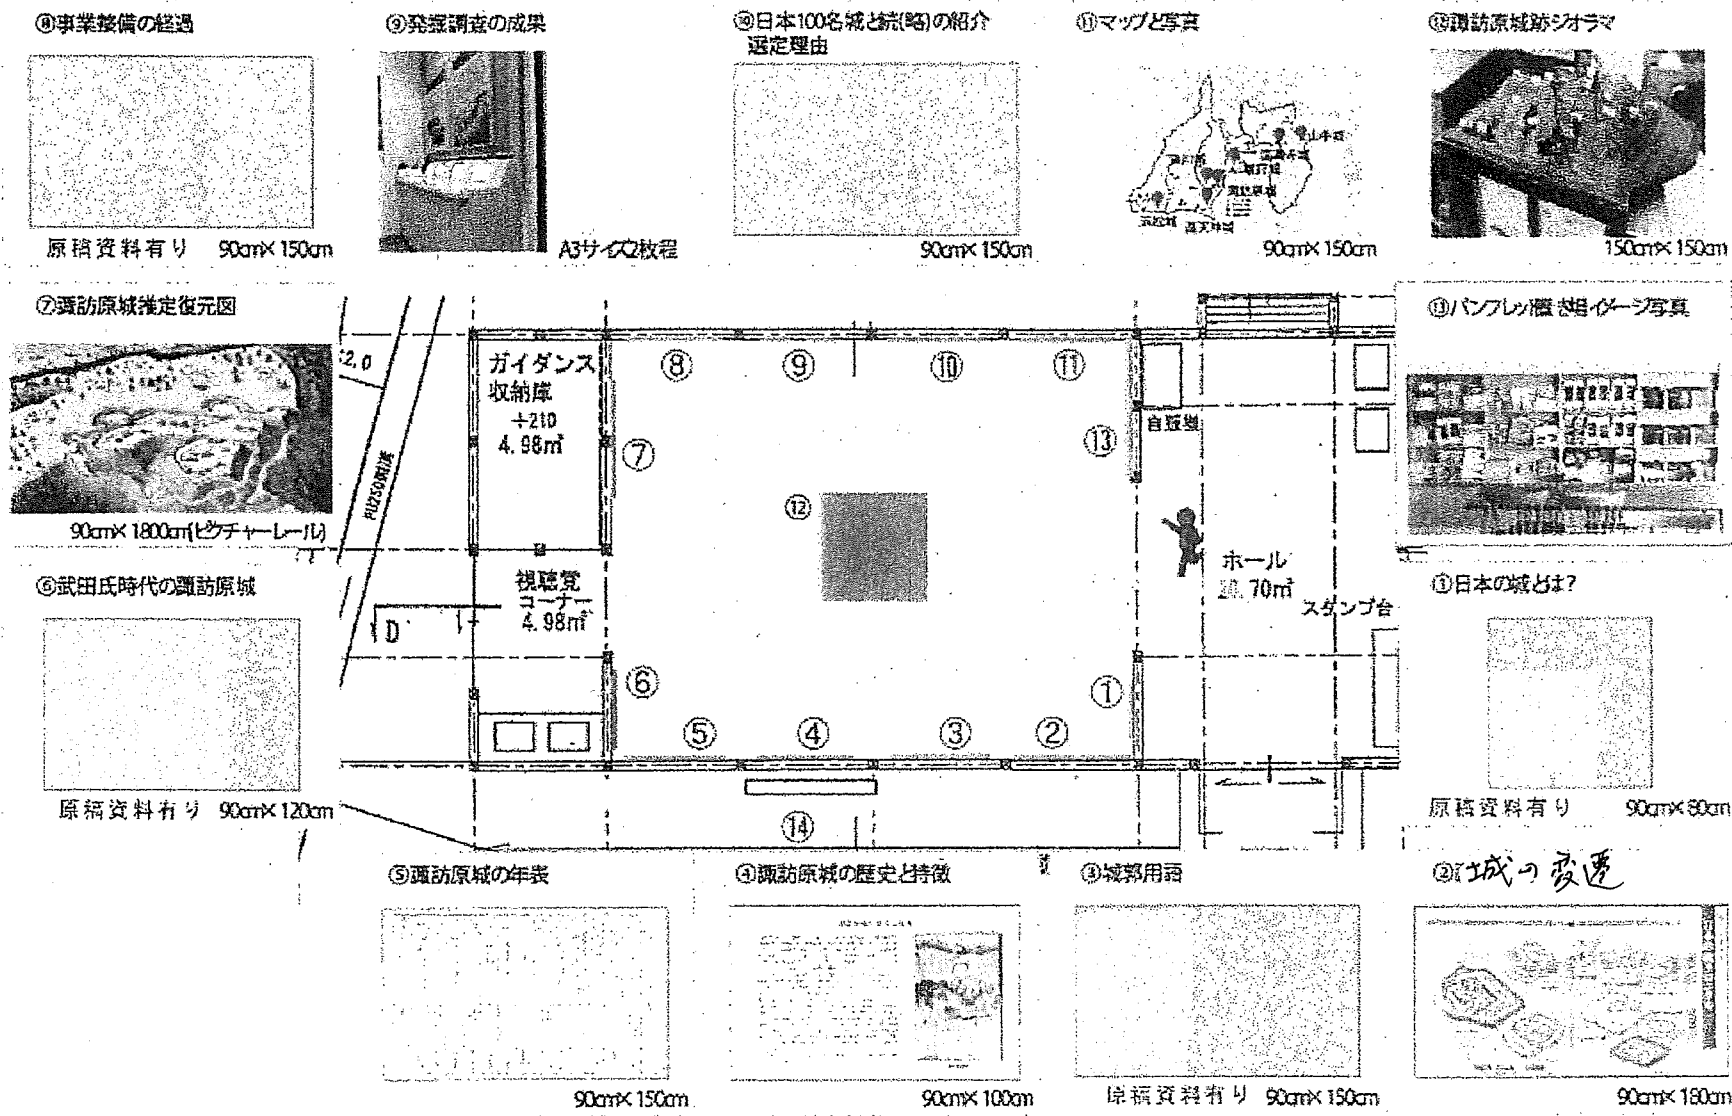

展示板仕様 ⑨

A2版サイズ2ヶ所

アルミ複合板 t3  
接合シートプリント  
UVラミネート4方巻き込み

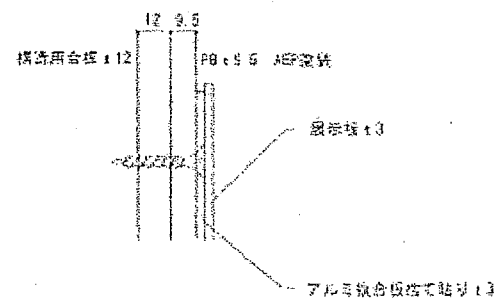

取り付け詳細 S=1:2

1:15=1-21/A3  
1:10=1-17/A3  
1:2=1-23/A3