


百花の郷「東大津」S=1:500
建築協定区域図

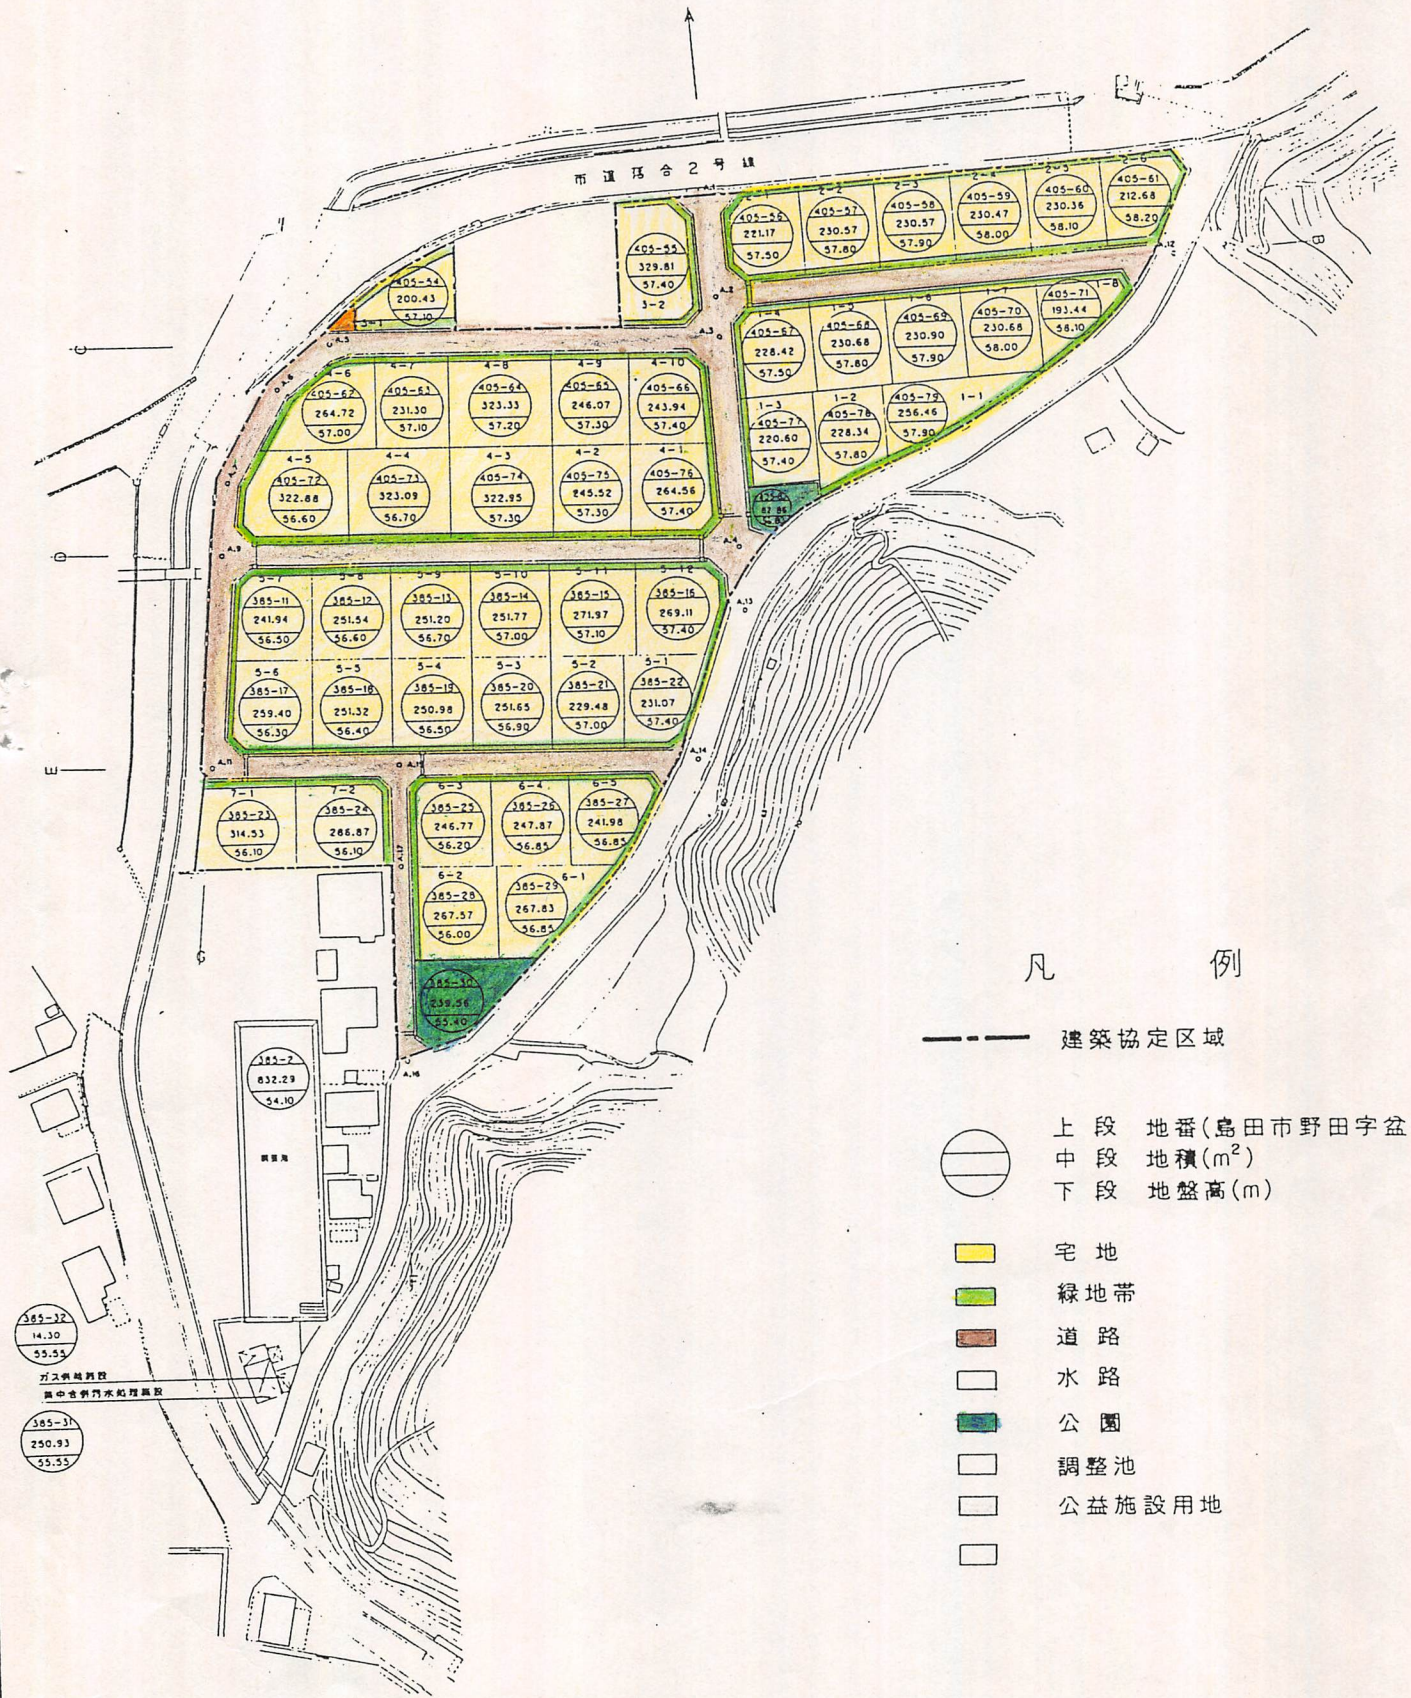

凡 例

- 建築協定区域
- 上段 地番(島田市野田字盆神)
○ 中段 地積(m²)
○ 下段 地盤高(m)
- 宅地
- 緑地帯
- 道路
- 水路
- 公園
- 調整池
- 公益施設用地

385-32
14.30
55.55
万之儀城跡
萬中谷井乃水起程圖説

385-31
250.93
55.55