土塀配置図

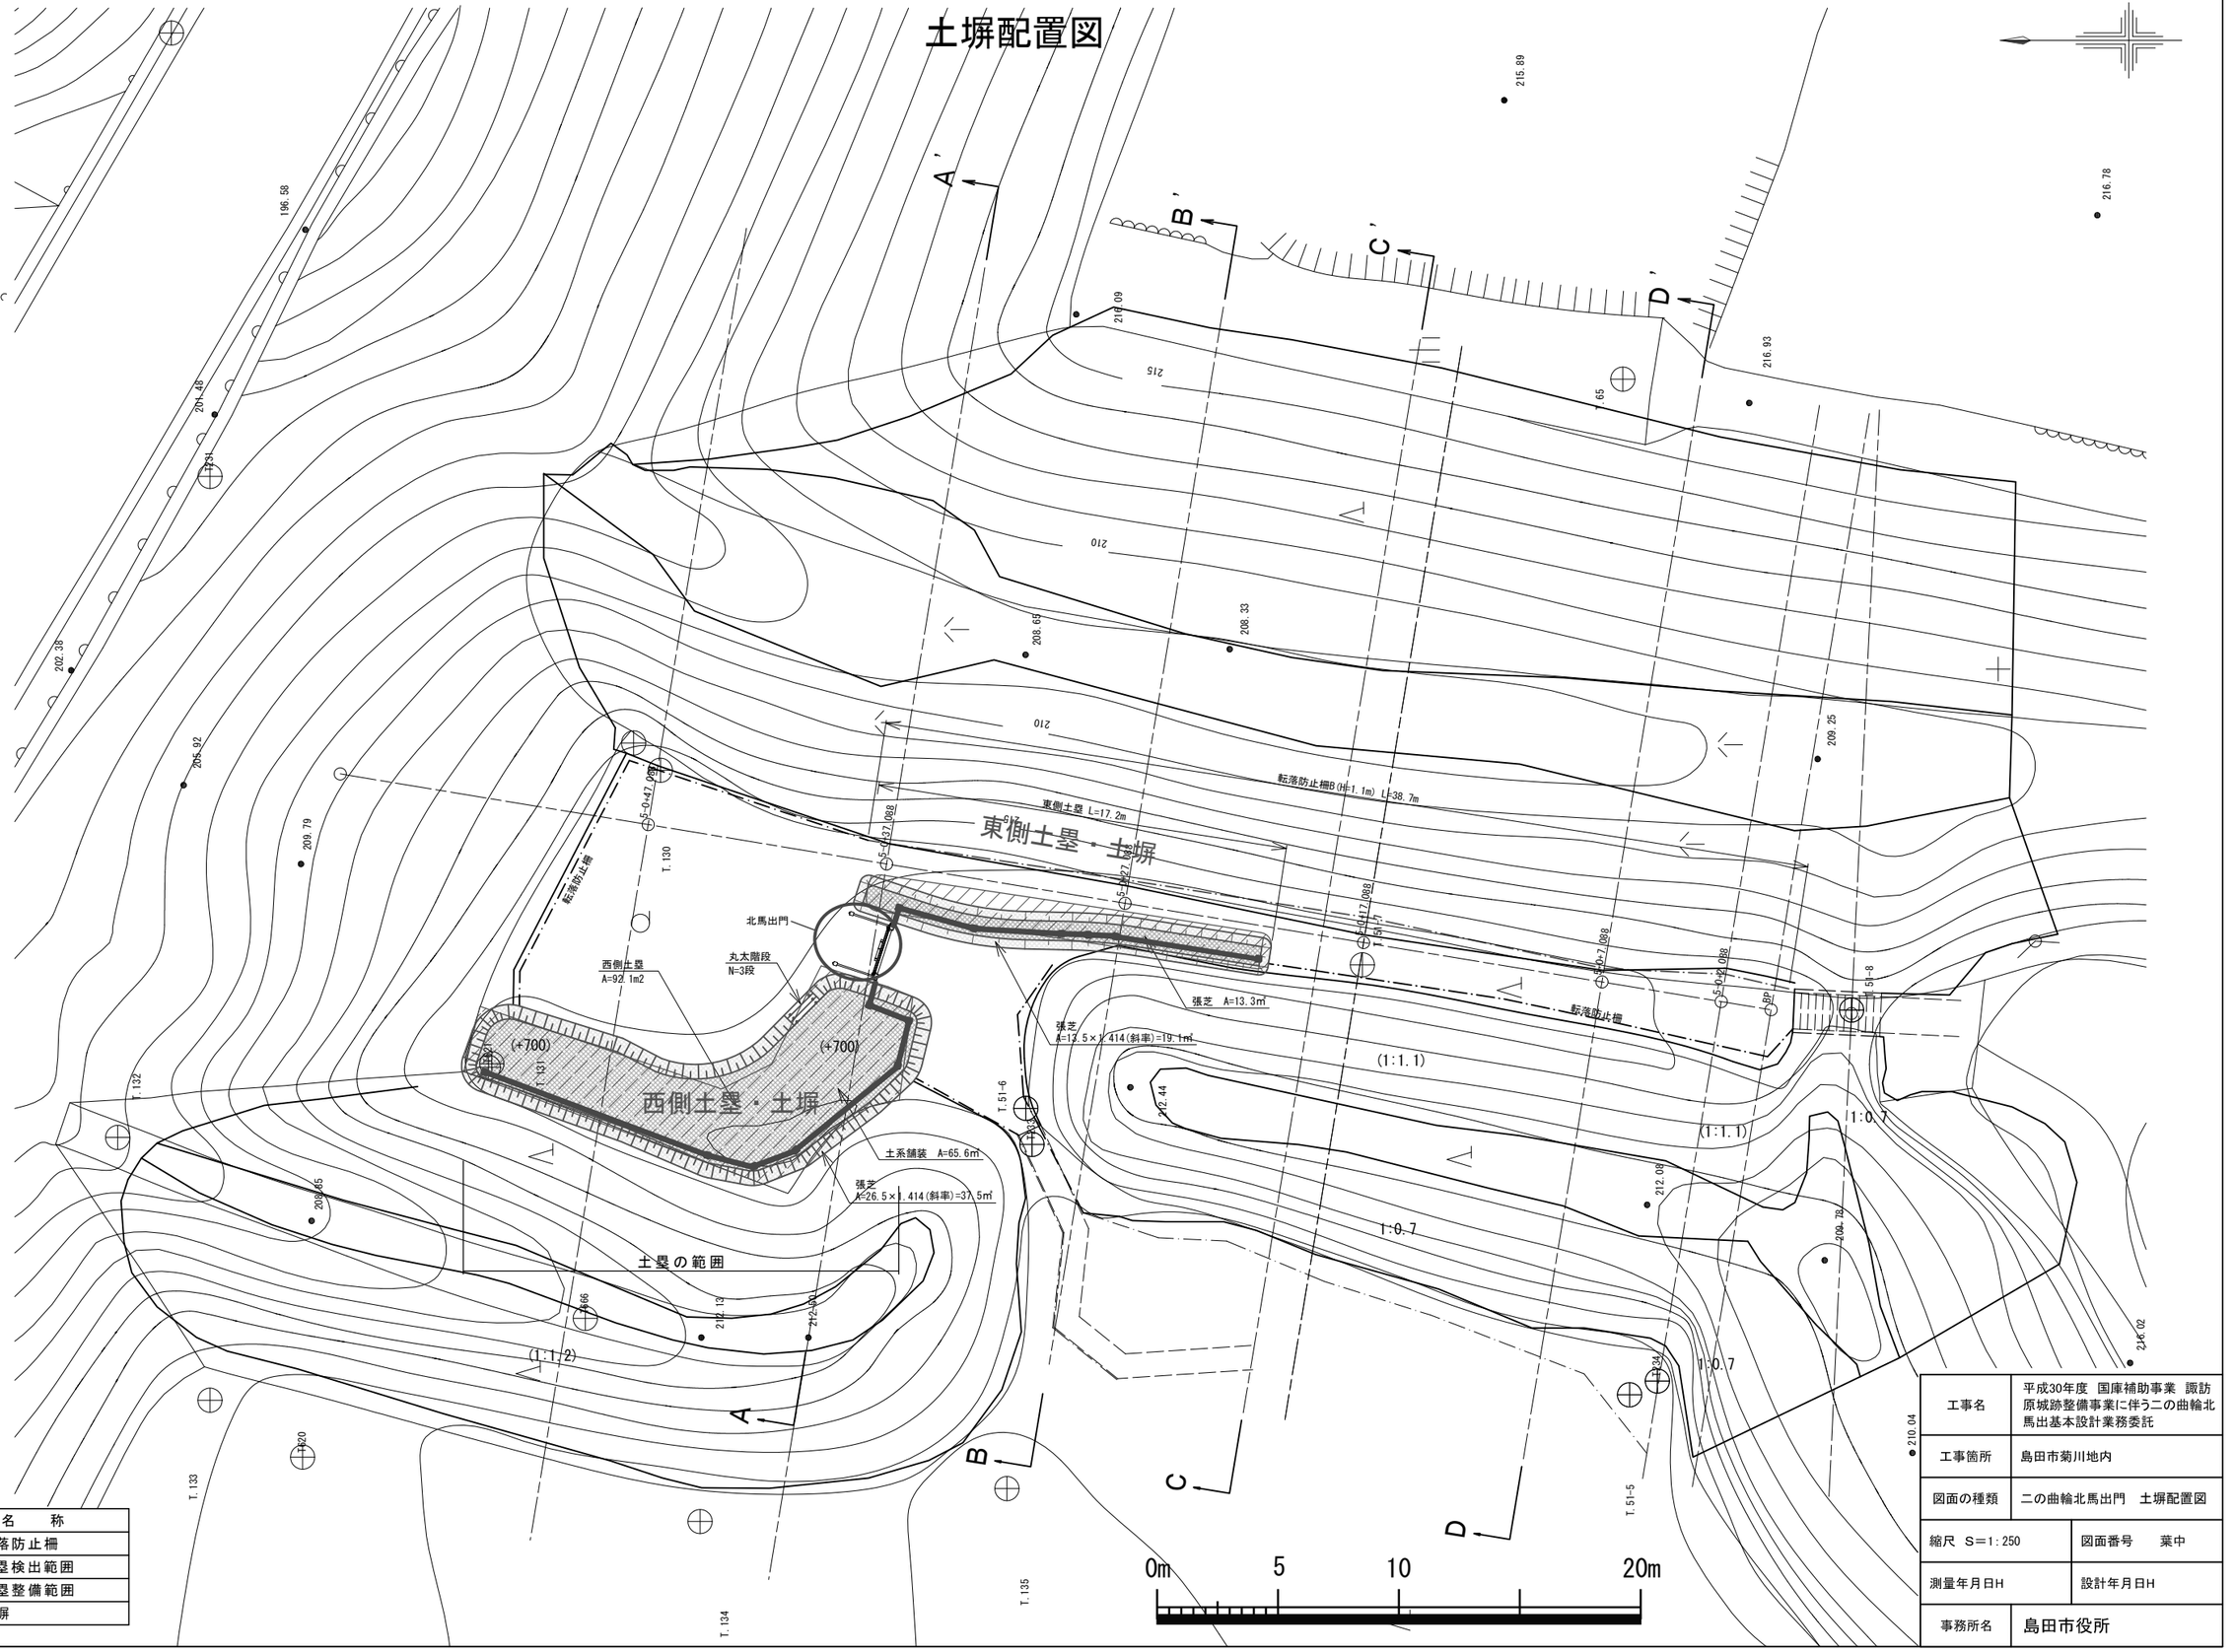

凡例

表　示	名　称
―・―・―	転落防止柵
	土塁検出範囲
	土塁整備範囲
	土塀

0m　5　10　20m

工事名	平成30年度　国庫補助事業　諏訪原城跡整備事業に伴う二の曲輪北馬出基本設計業務委託
工事箇所	島田市菊川地内
図面の種類	二の曲輪北馬出門　土塀配置図
縮尺　S＝1：250	図面番号　葉中
測量年月日H	設計年月日H
事務所名	島田市役所