工作物設置工平面図

S=1:100

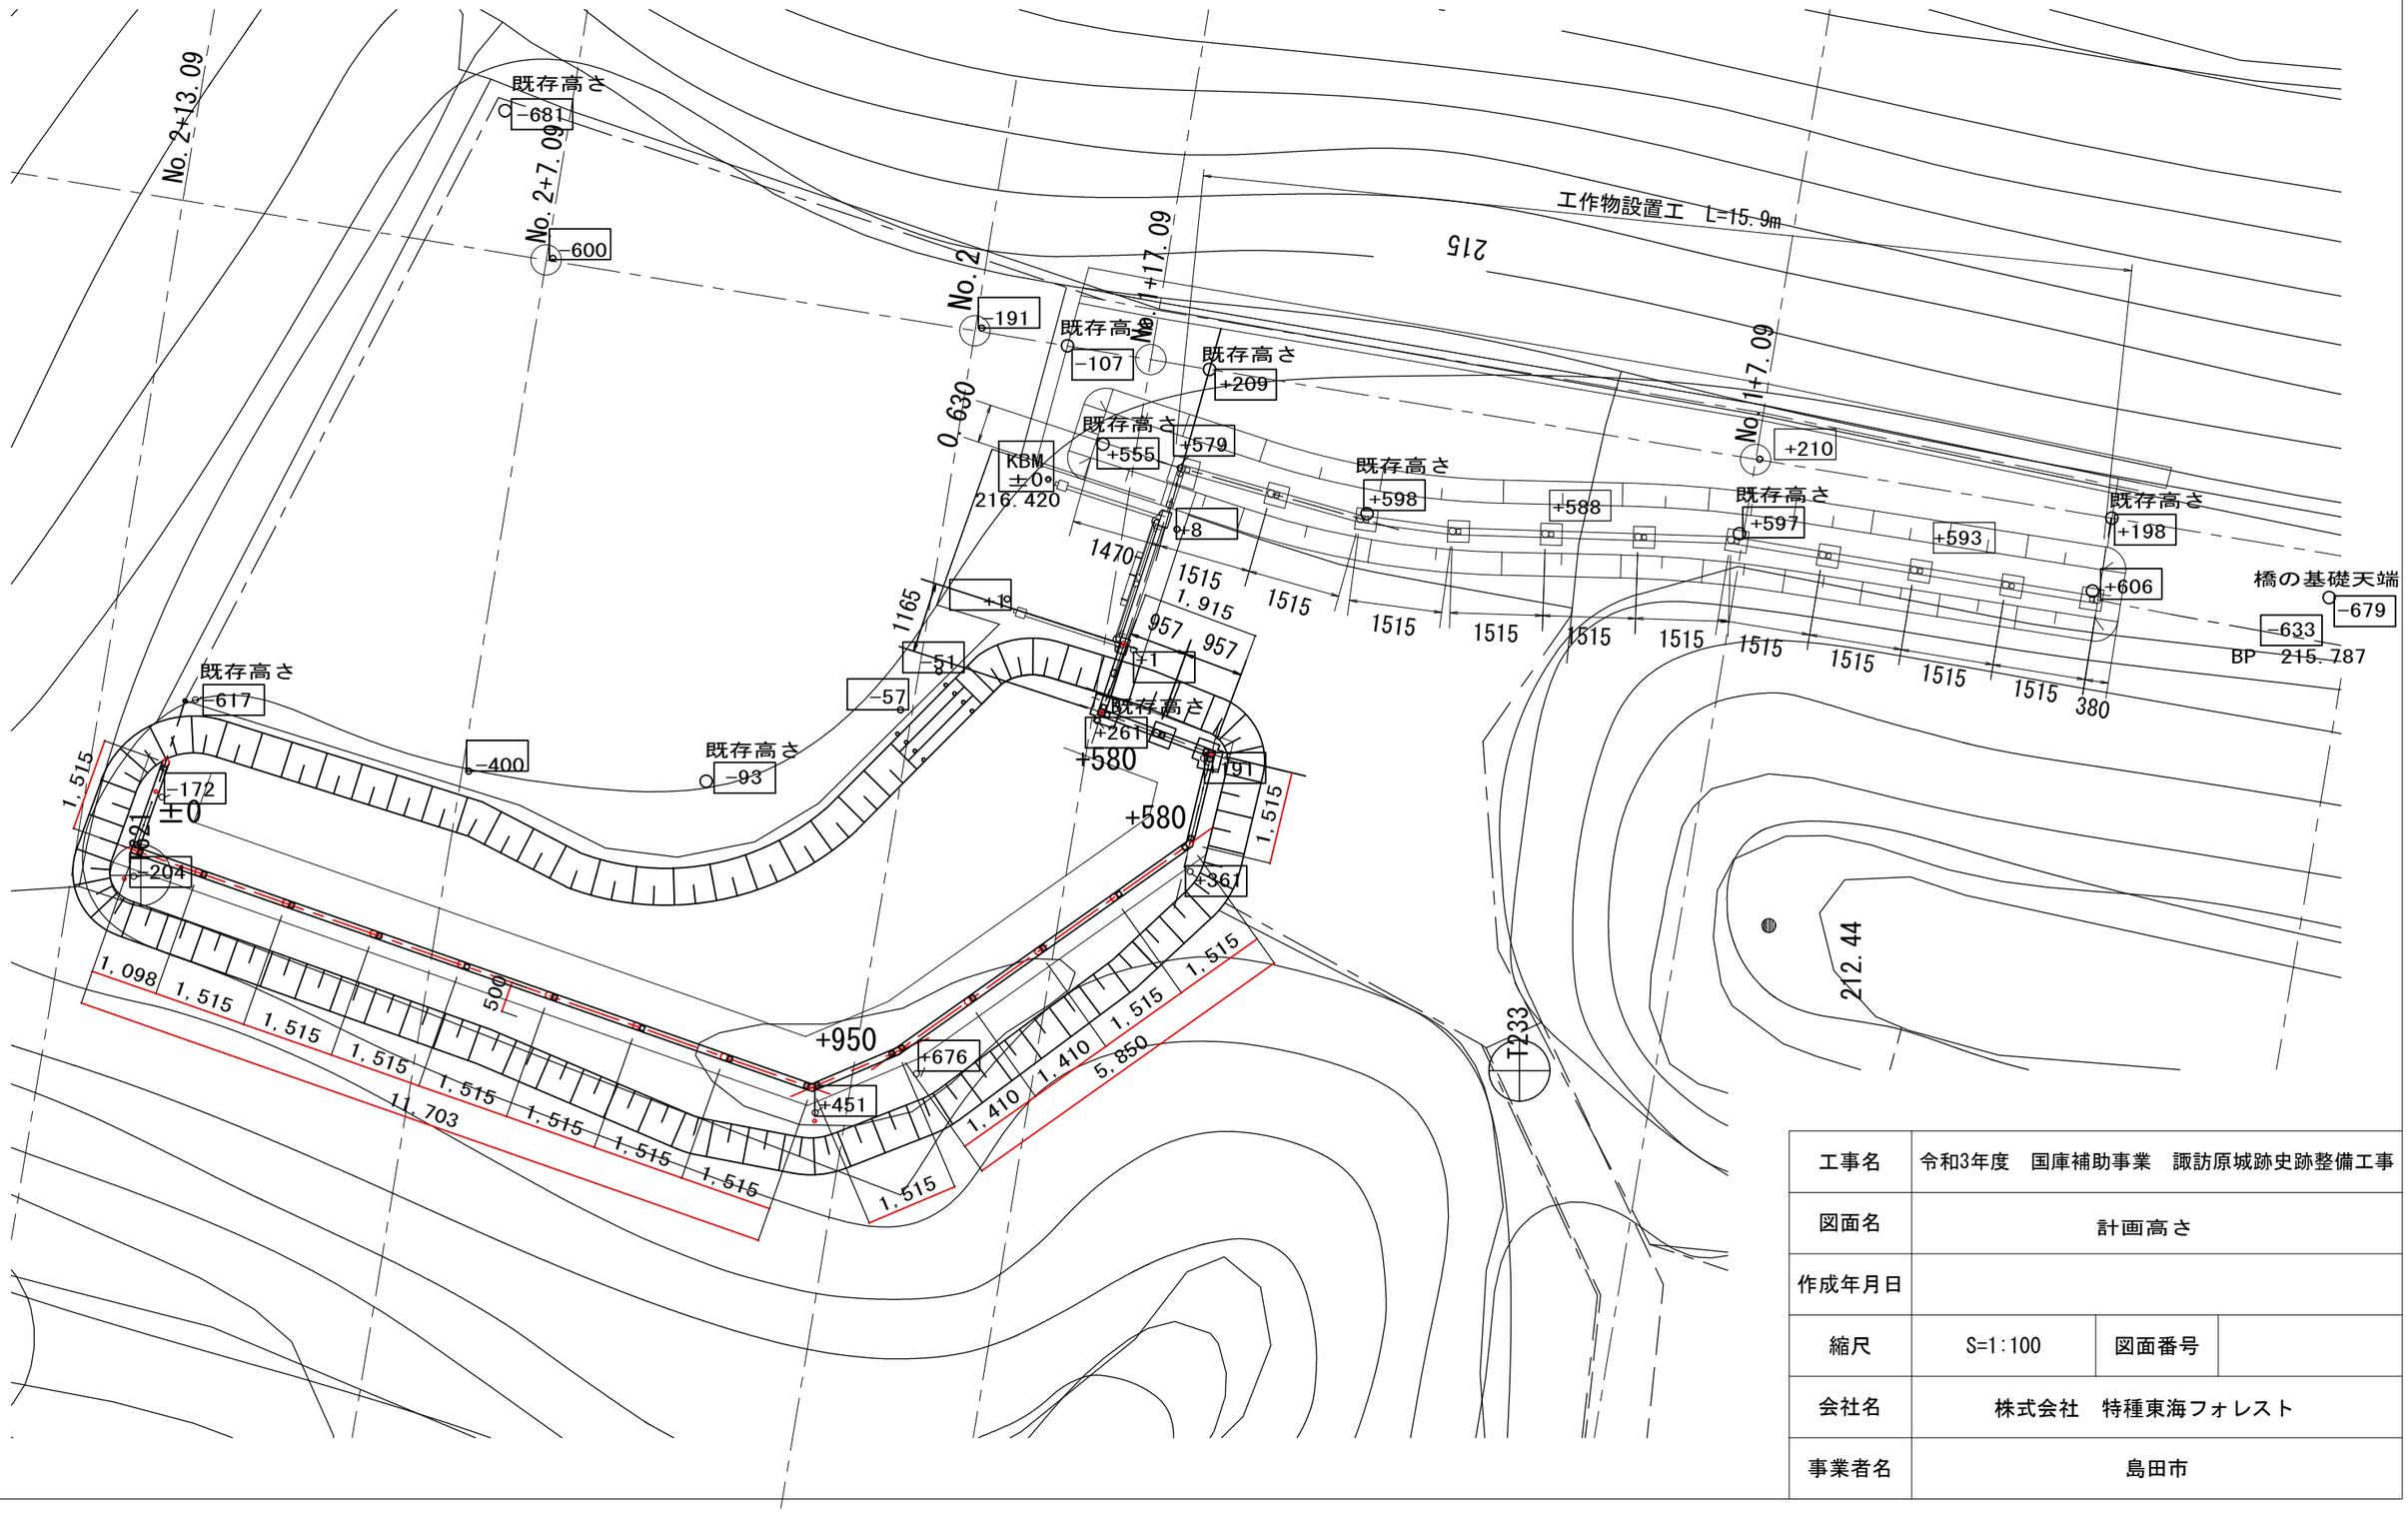

工事名	令和3年度　国庫補助事業　諏訪原城跡史跡整備工事		
図面名	計画高さ		
作成年月日			
縮尺	S=1:100	図面番号	
会社名	株式会社　特種東海フォレスト		
事業者名	島田市		