



凡例

建 物

- Ⓜ 未とりこわし建物
- Ⓢ 危険建物
- Ⓟ 借用建物
- Ⓛ 一時使用建物

建物以外の工作物

- Ⓟ バックネット
- Ⓢ 受水槽
- Ⓟ 浄化槽
- Ⓟ キュービクル
- Ⓢ 電柱
- Ⓢ 物プレハブ物置
- Ⓢ 防災倉庫(市所有)
- Ⓢ 百葉箱
- Ⓢ 選挙用倉庫
- Ⓢ 旗掲揚台

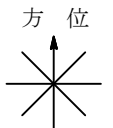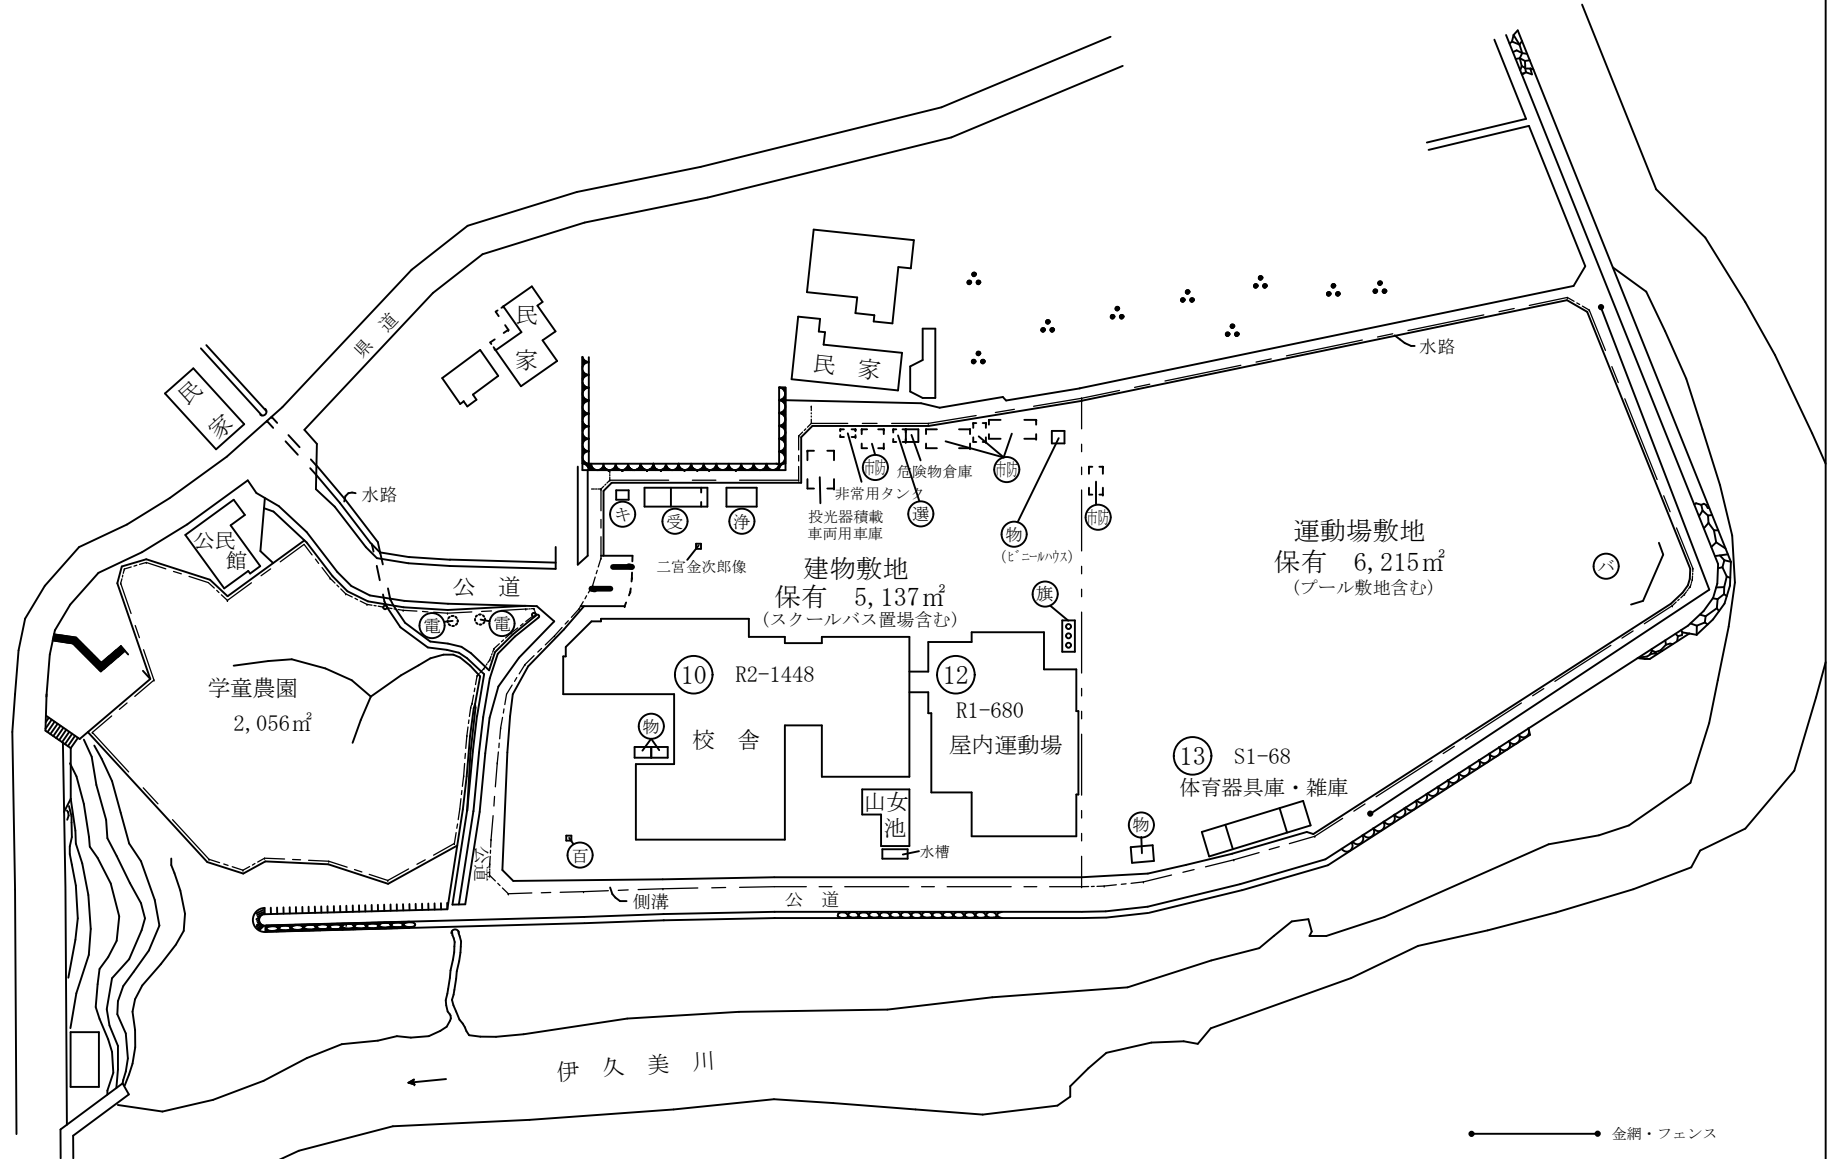

(北に矢印を付す)

●—● 金網・フェンス



凡例

建 物


- ⑆ 未とりこわし建物
- ⑆ 危険建物
- ⑆ 借用建物
- ⑆ 一時使用建物

建物以外の工作物

- ⑆ バックネット
- ⑆ 受水槽
- ⑆ 浄化槽
- ⑆ キュービクル
- ⑆ 電柱
- ⑆ プレハブ物置
- ⑆ 市防 防災倉庫 (市所有)
- ⑆ 百葉箱

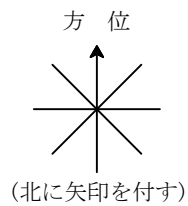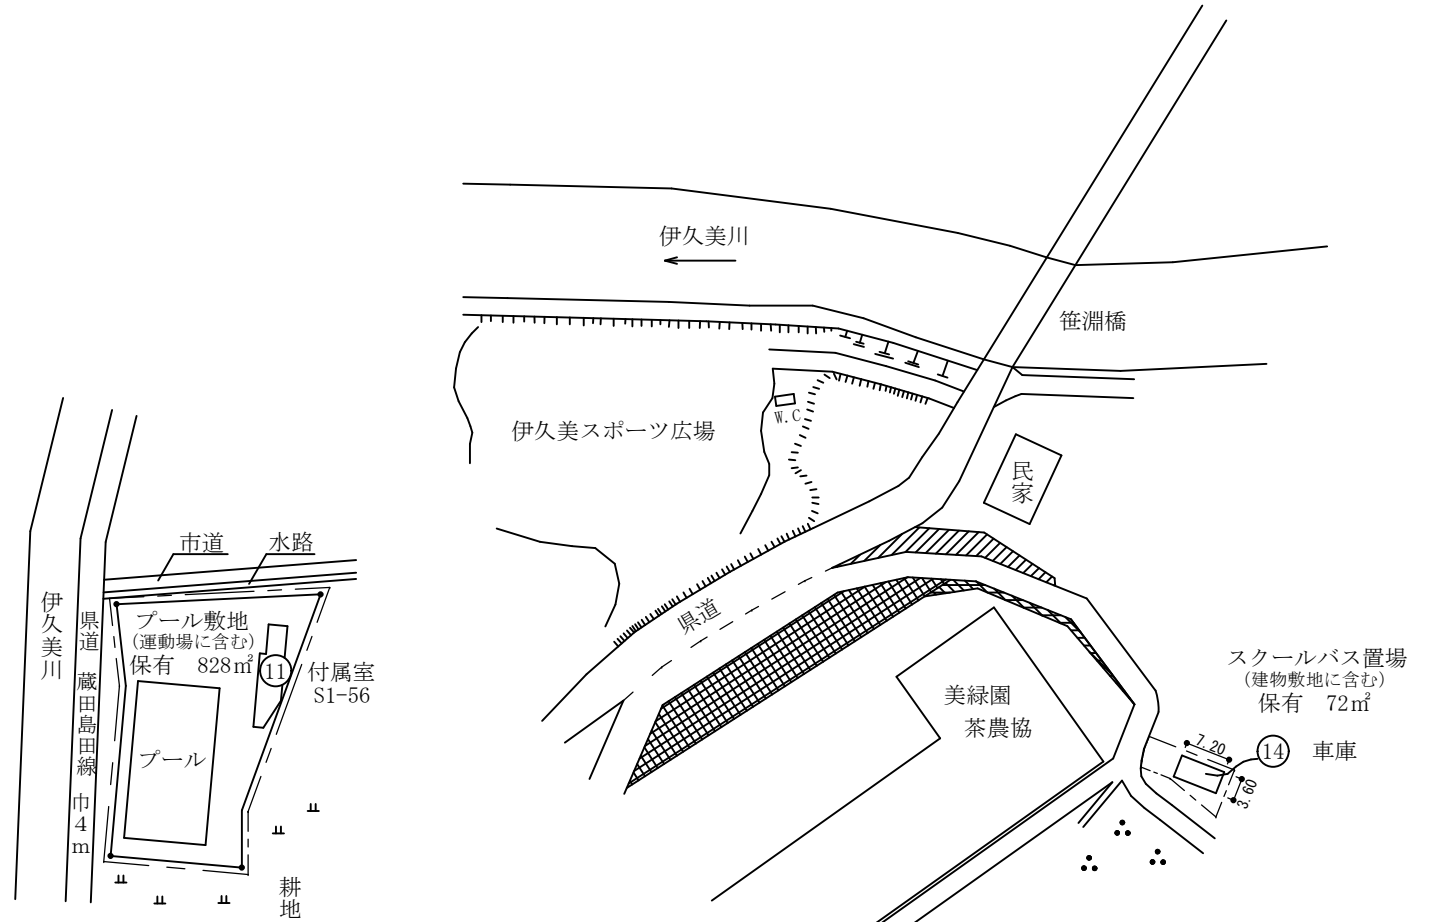


10

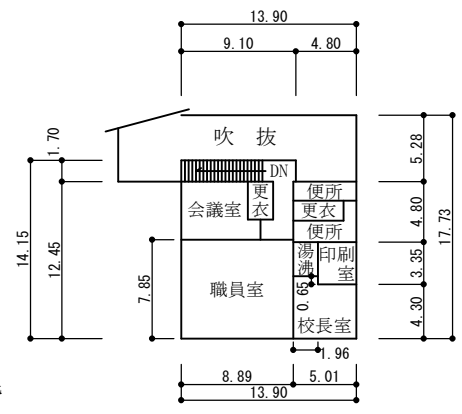


2階

11

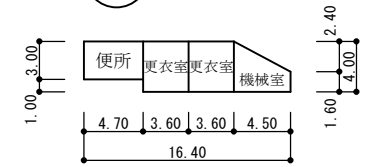

プール専用付属棟 56m²

14

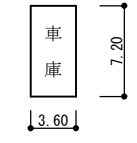


スクールバス車庫


13




12

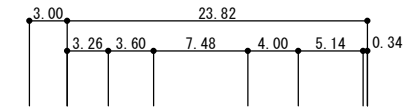

10

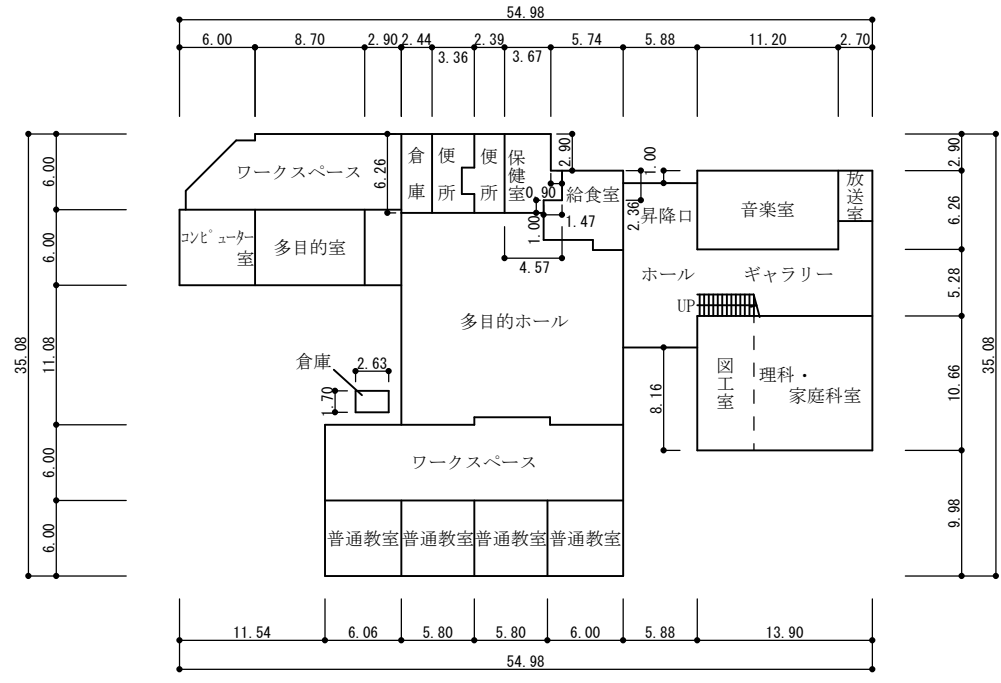

1階

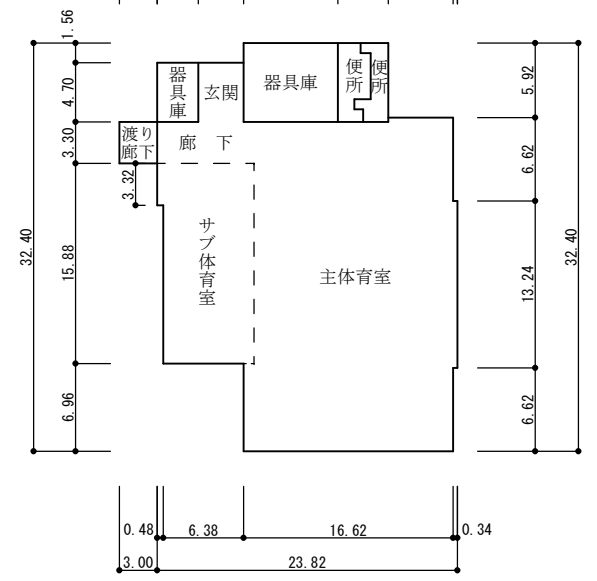

1階