

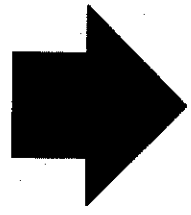


プラザおおるり本館改修事業 新旧比較(案)

現状

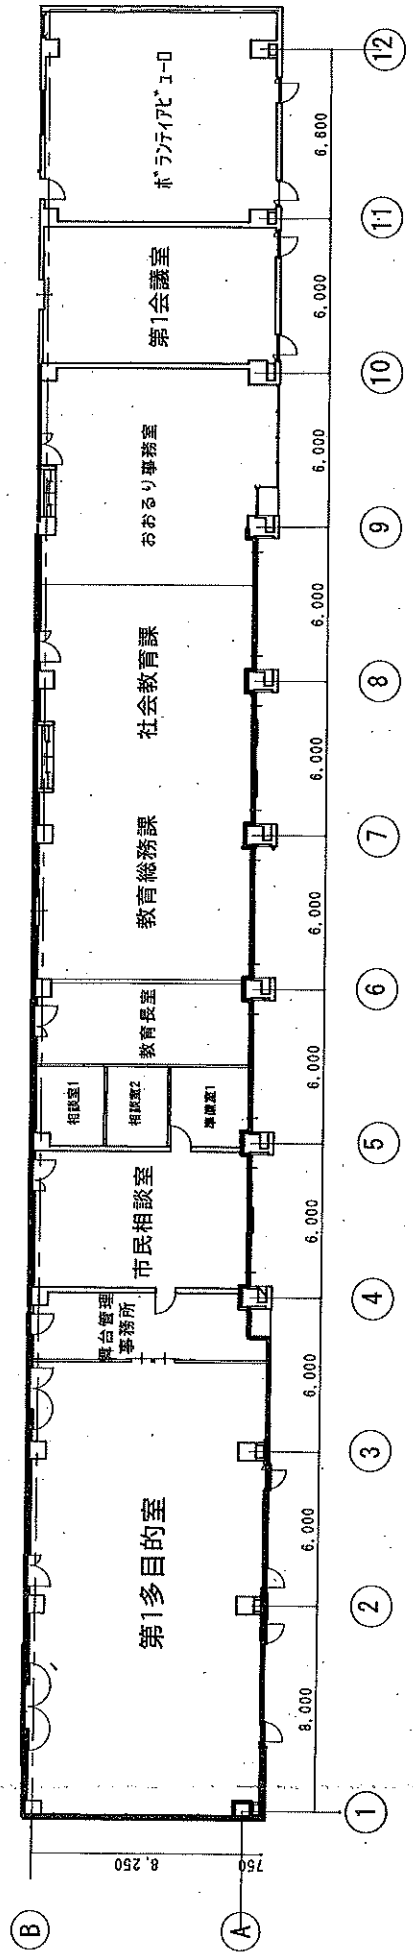



改修後

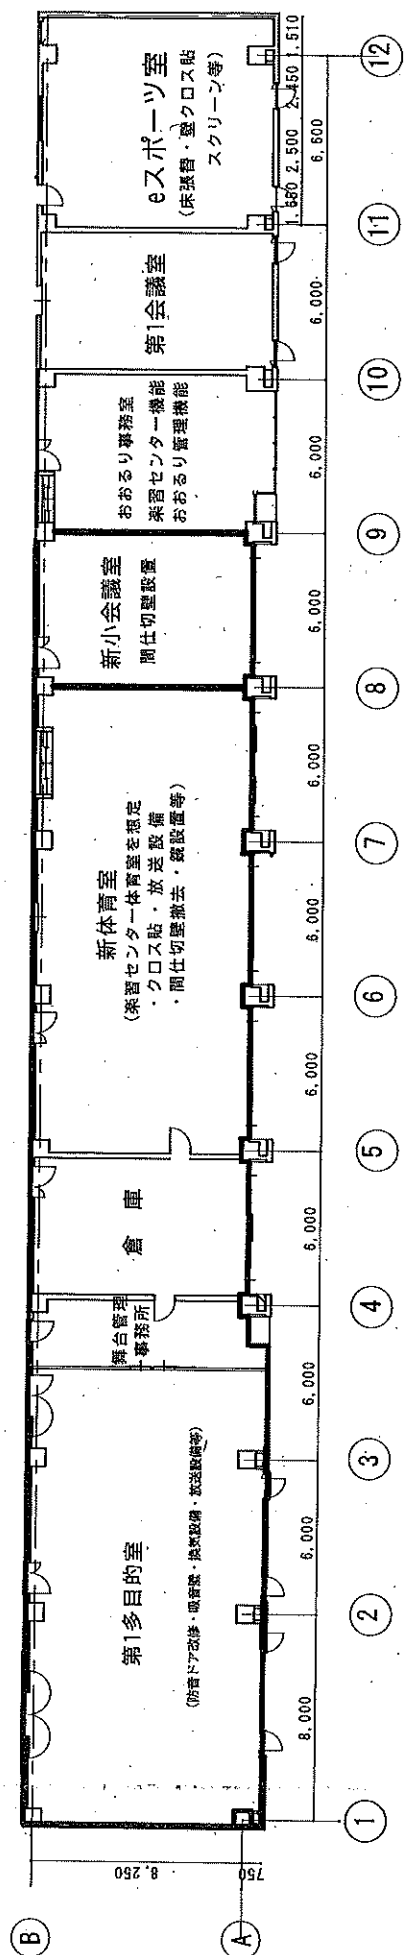


その他工事
エレベーター通煙防止工事 (1箇所)
防火シャッター危害防止装置 (2箇所)

プラザおおるり本館改修事業 新旧比較(案)

現状

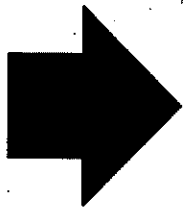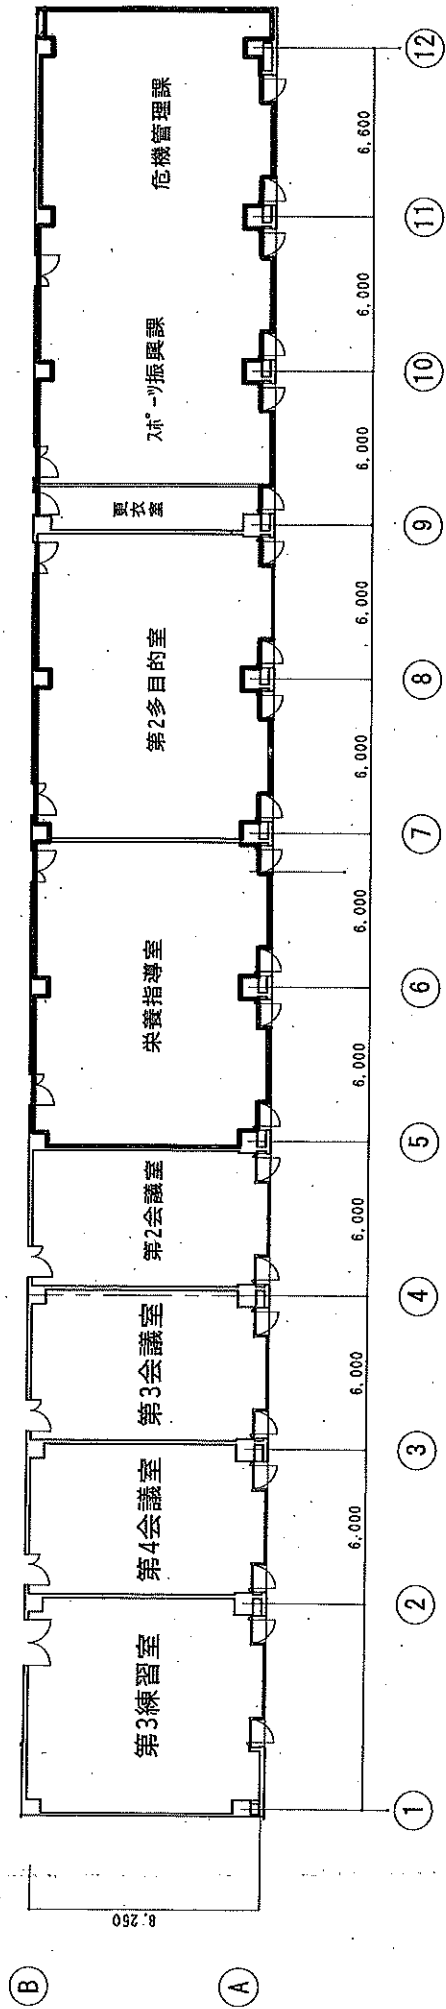

改修後


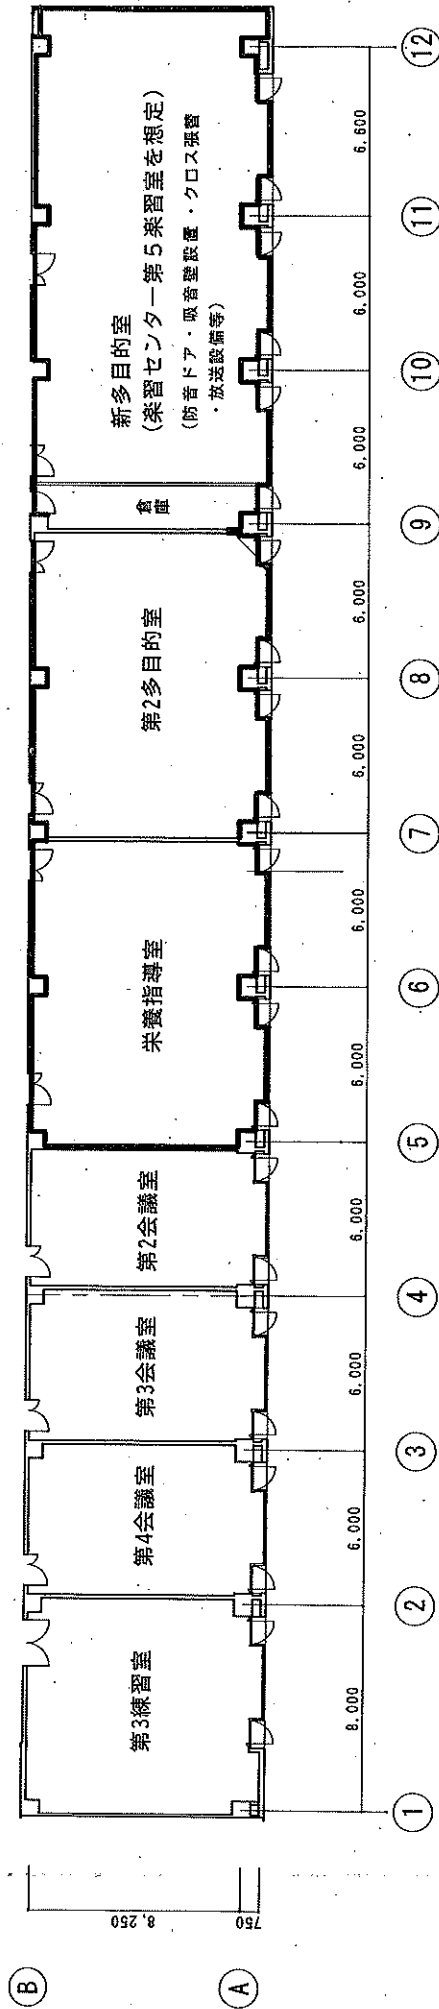


その他工事
エレベーター運煙防止工事 (1箇所)
防火シャッター遮熱防止装置 (1箇所)
雨樋改修後、床修繕工事


現状

プラザおおるり本館改修事業 新旧比較(案)

本館 3階

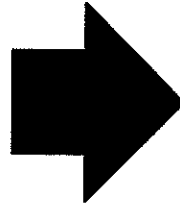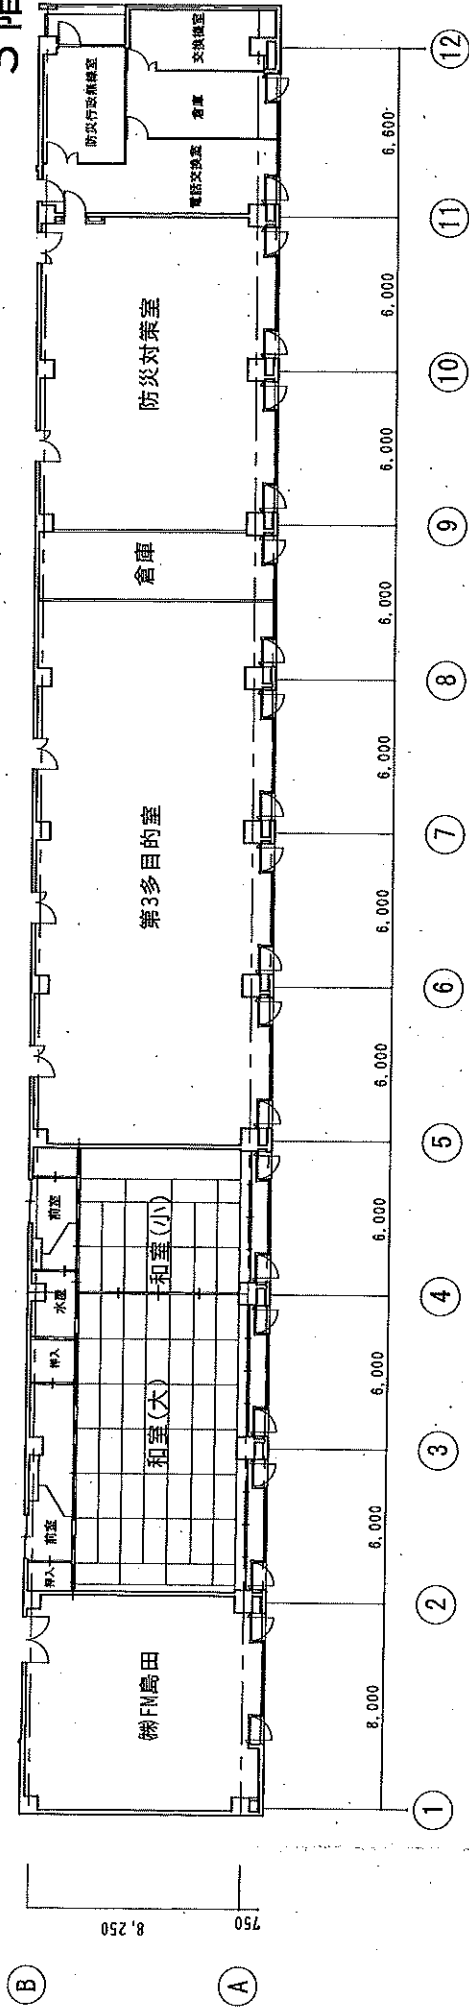

改修後

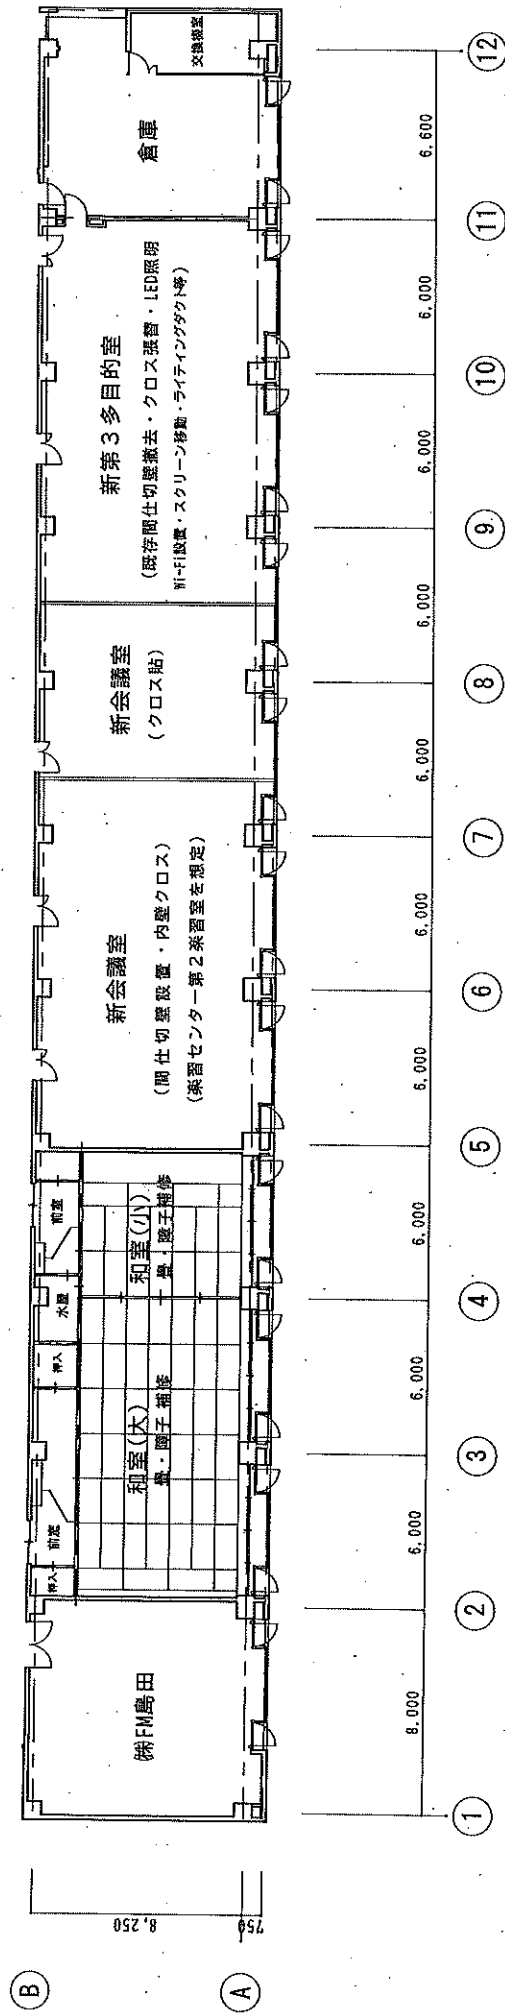


その他工事

- エレベーター運轉防止工事
- 防火シャッター危害防止装置
- 視聴覚室 操作盤撤去


プラザおおるり東館改修事業新旧比較(案)

東館
1階

現状

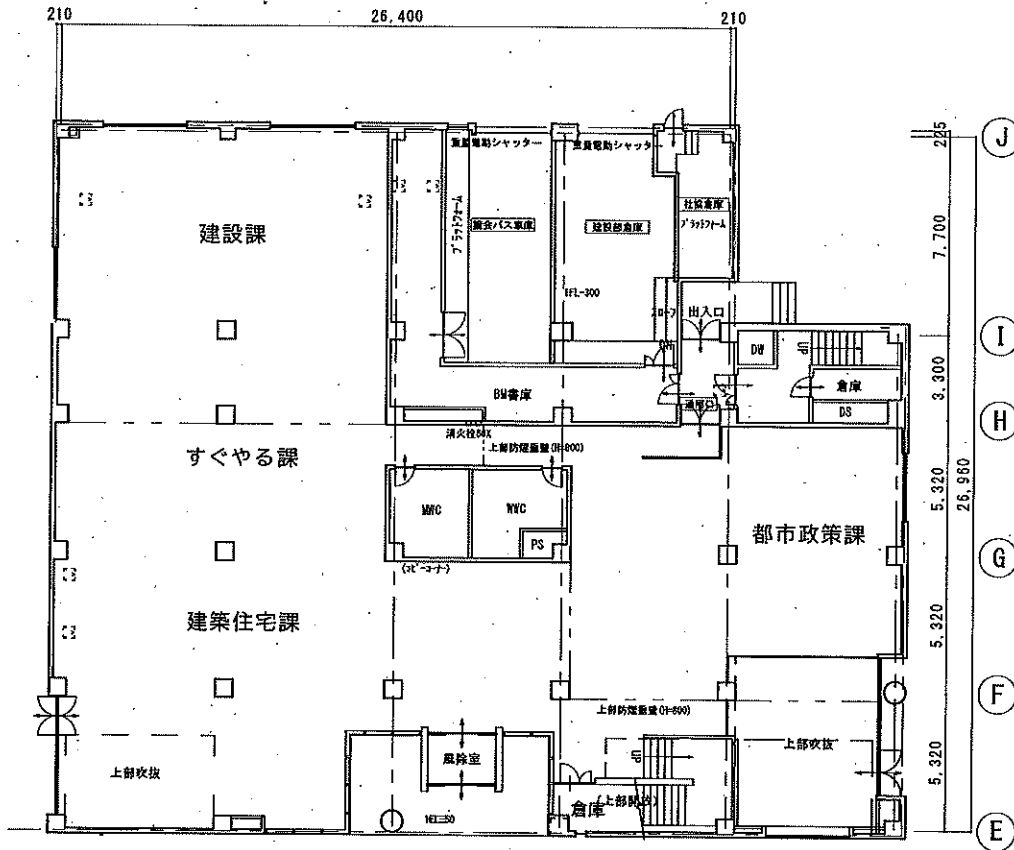


改修後

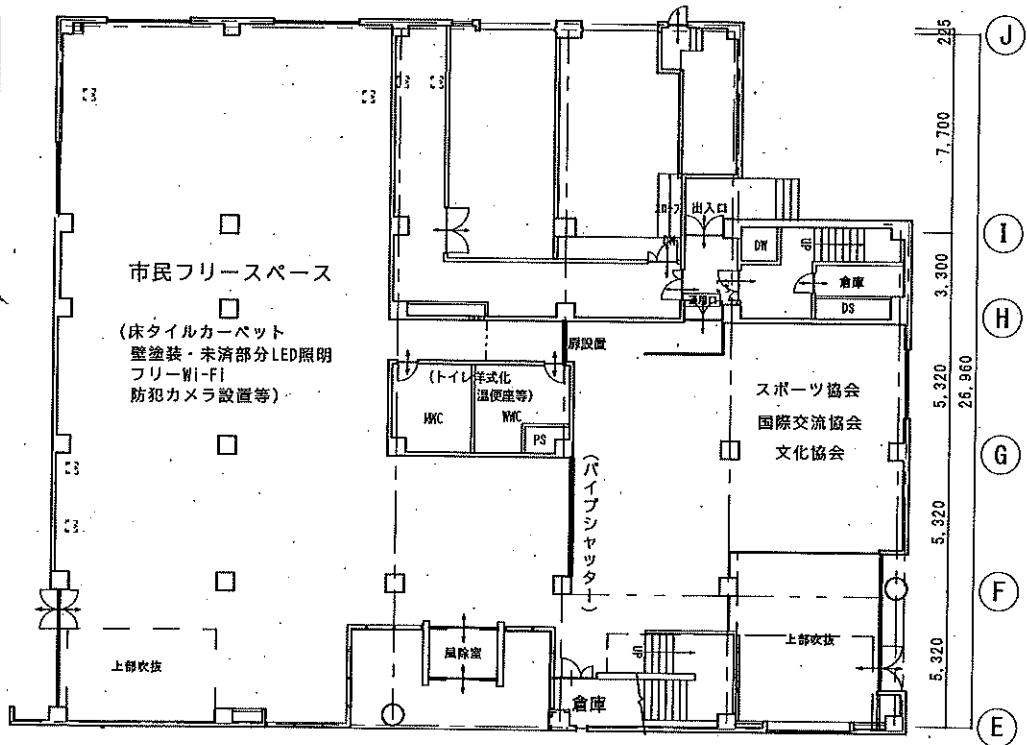

プラザおおるり東館改修事業新旧比較(案)

東館
2階

現状

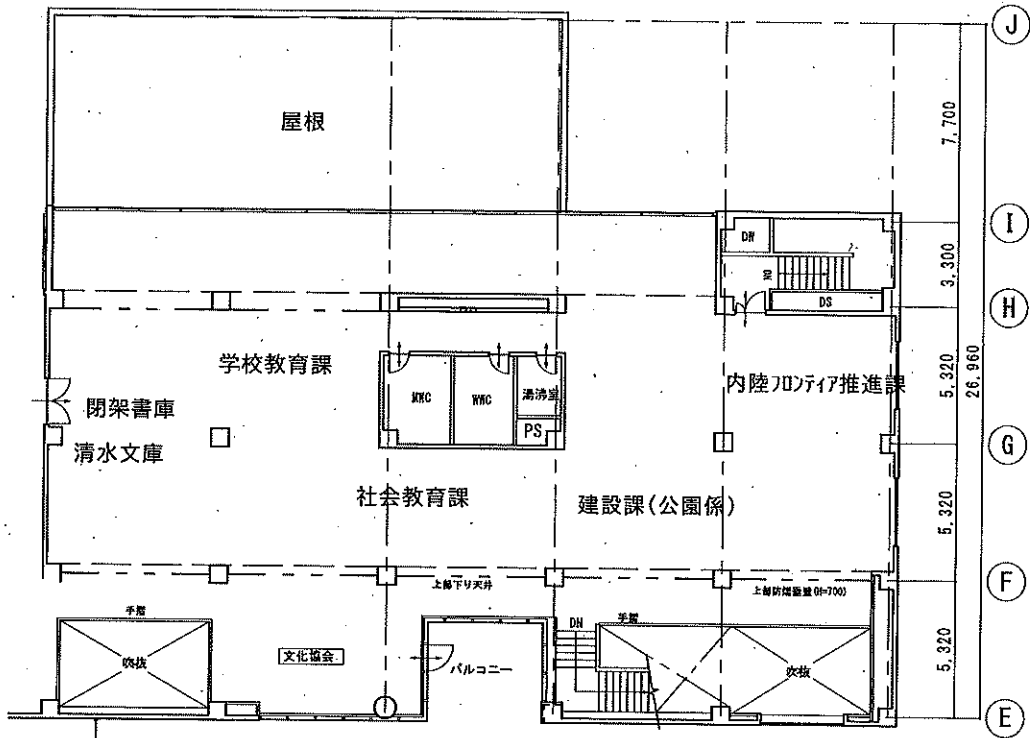

改修後

