



平成 29 年度川会所跡発掘調査箇所

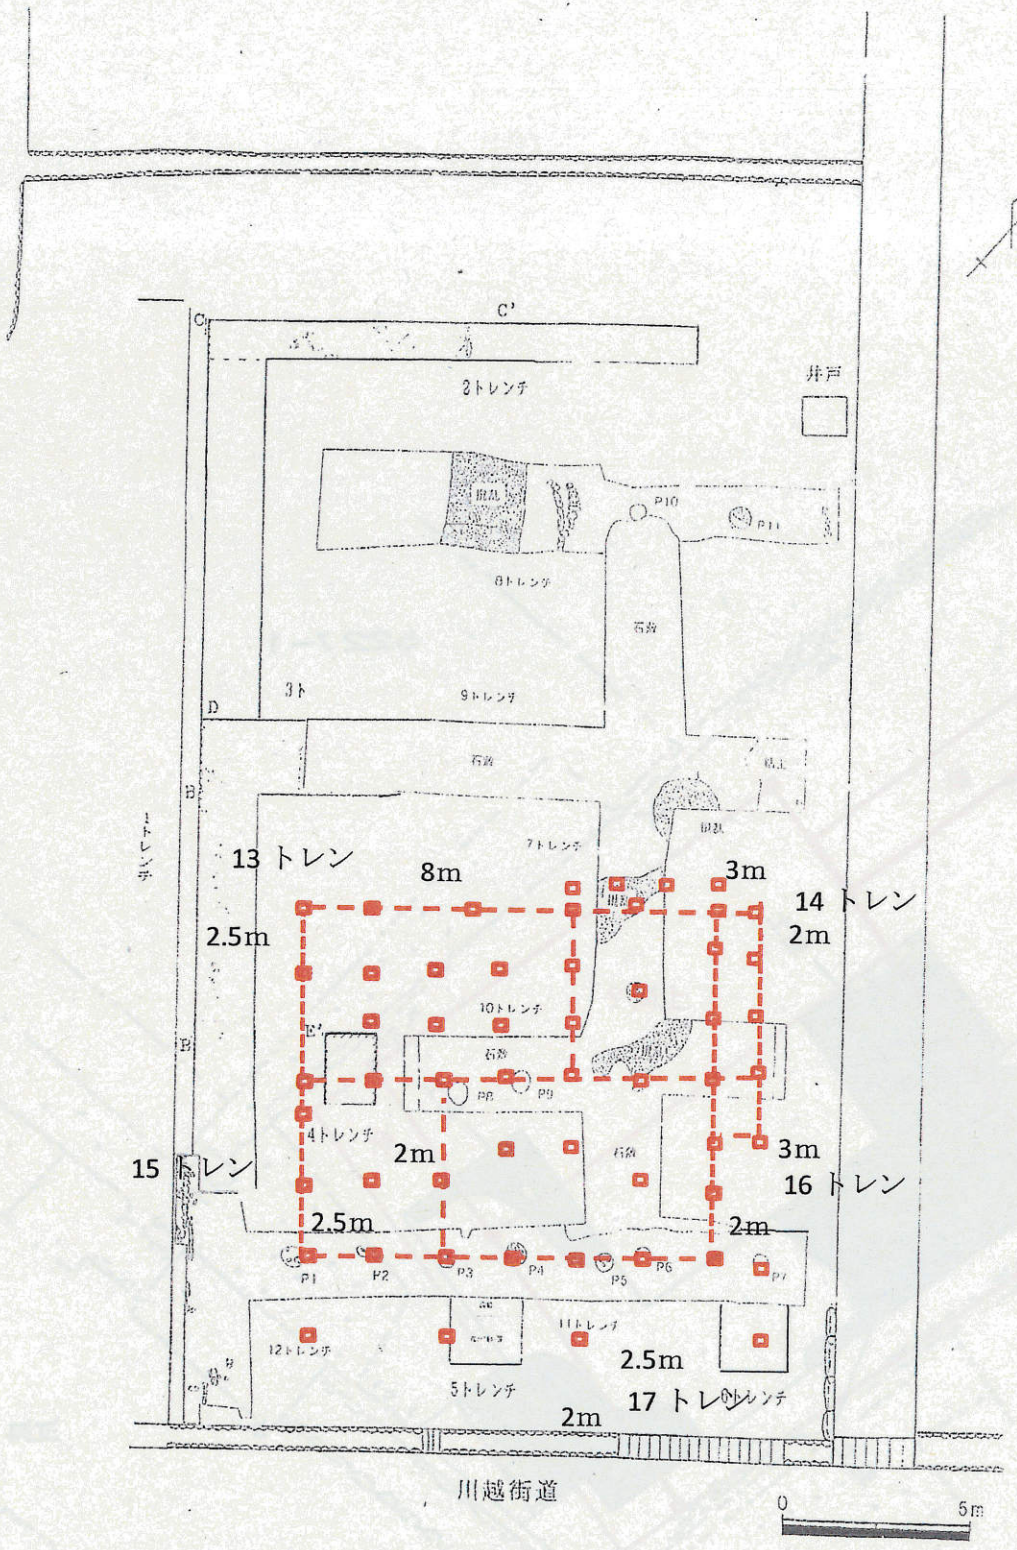


--- 現在の川会所建物プラン

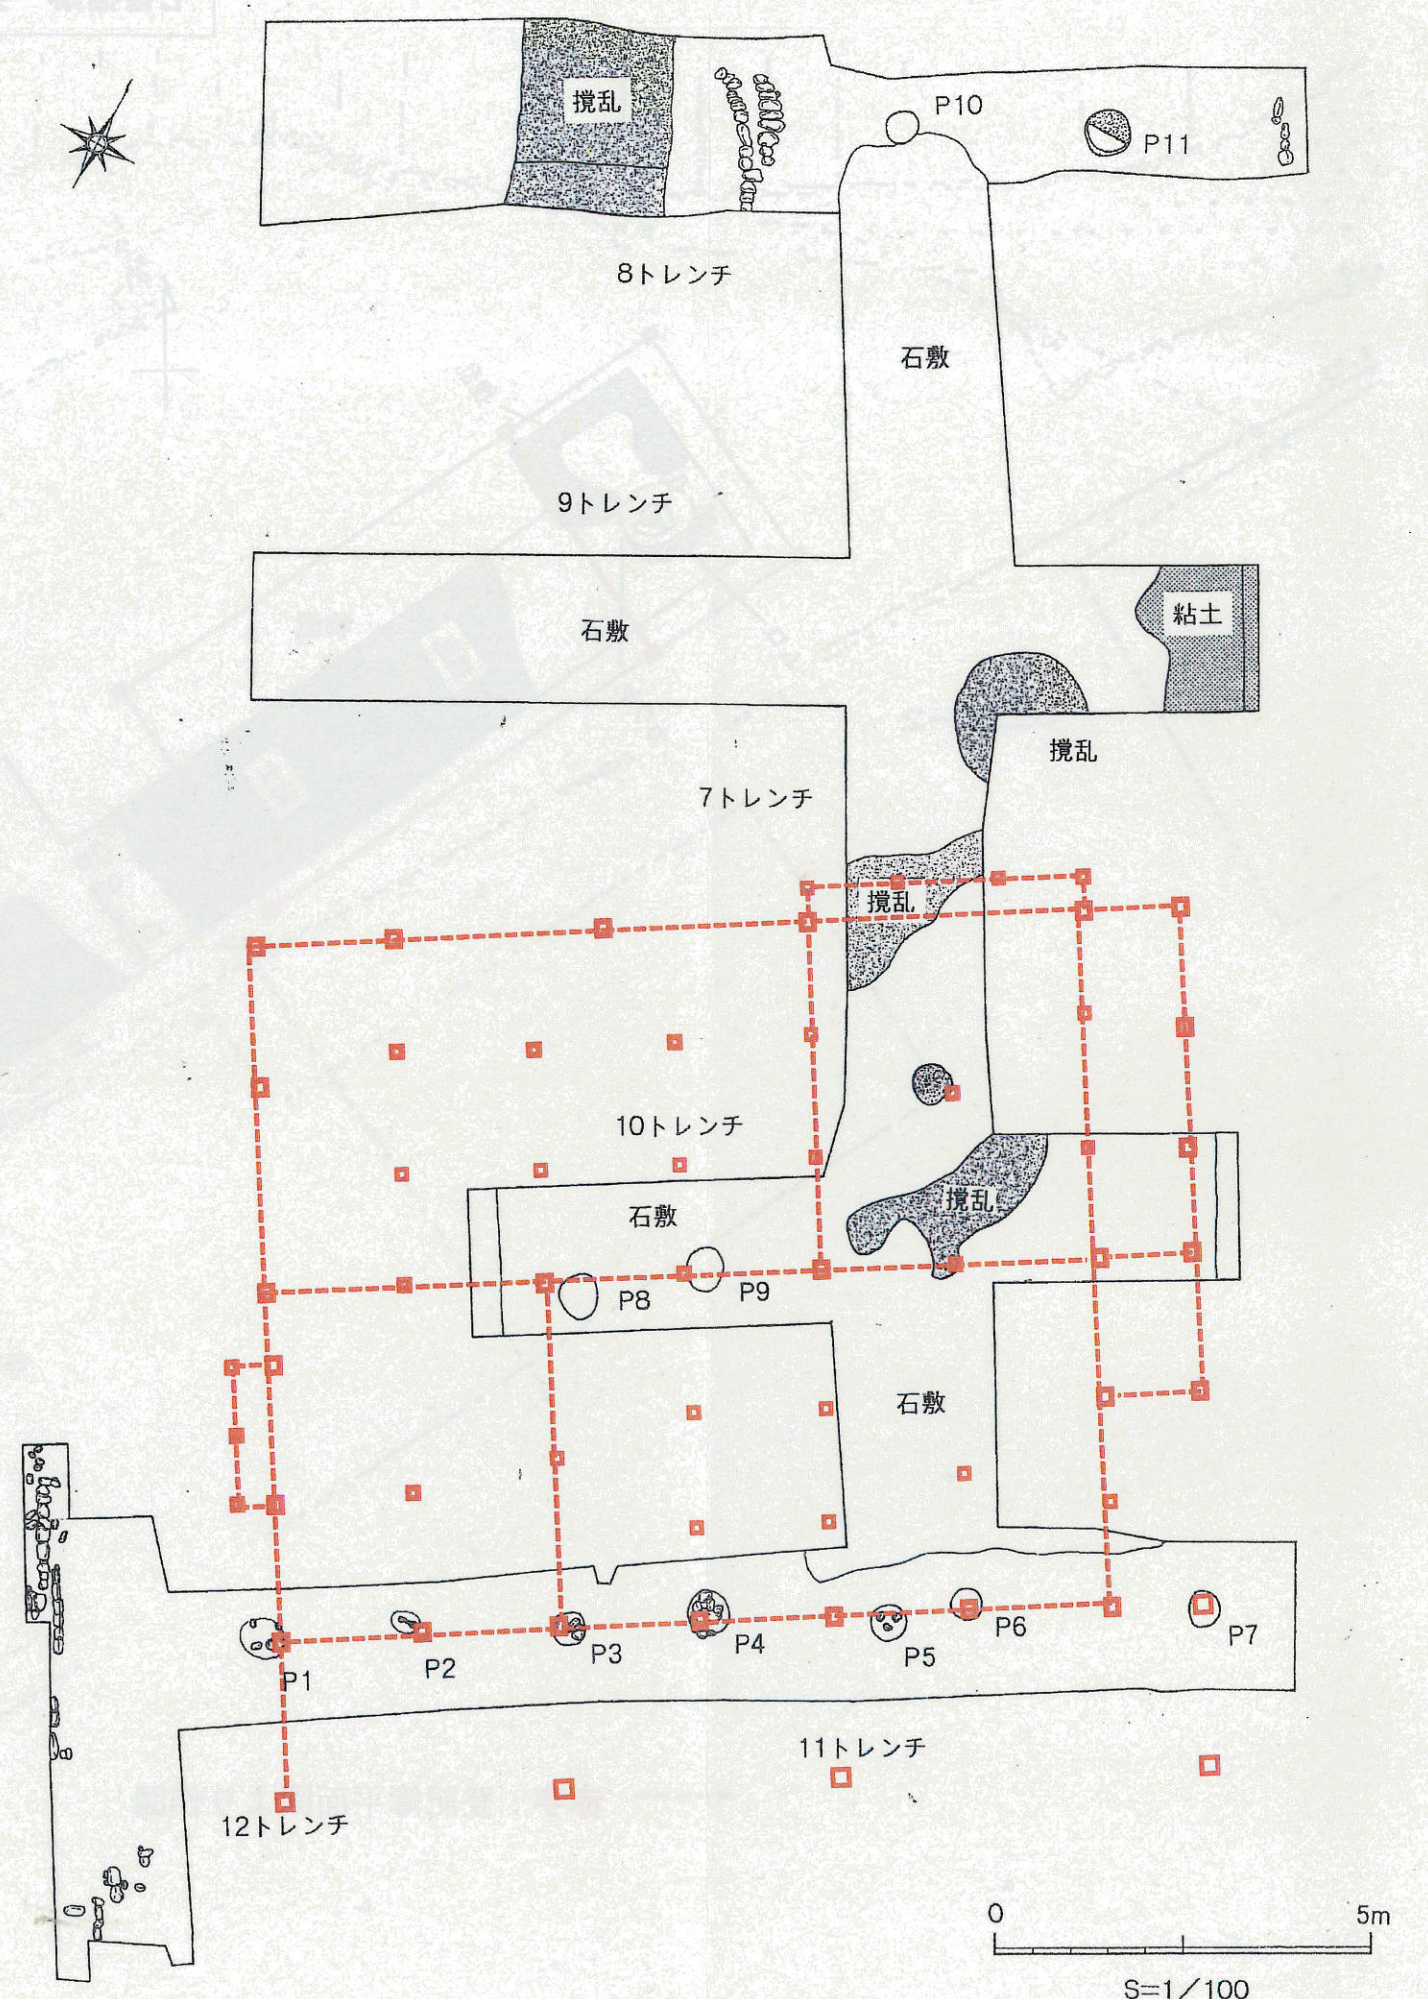

S=1/100

七番宿跡 発掘調査遺構図

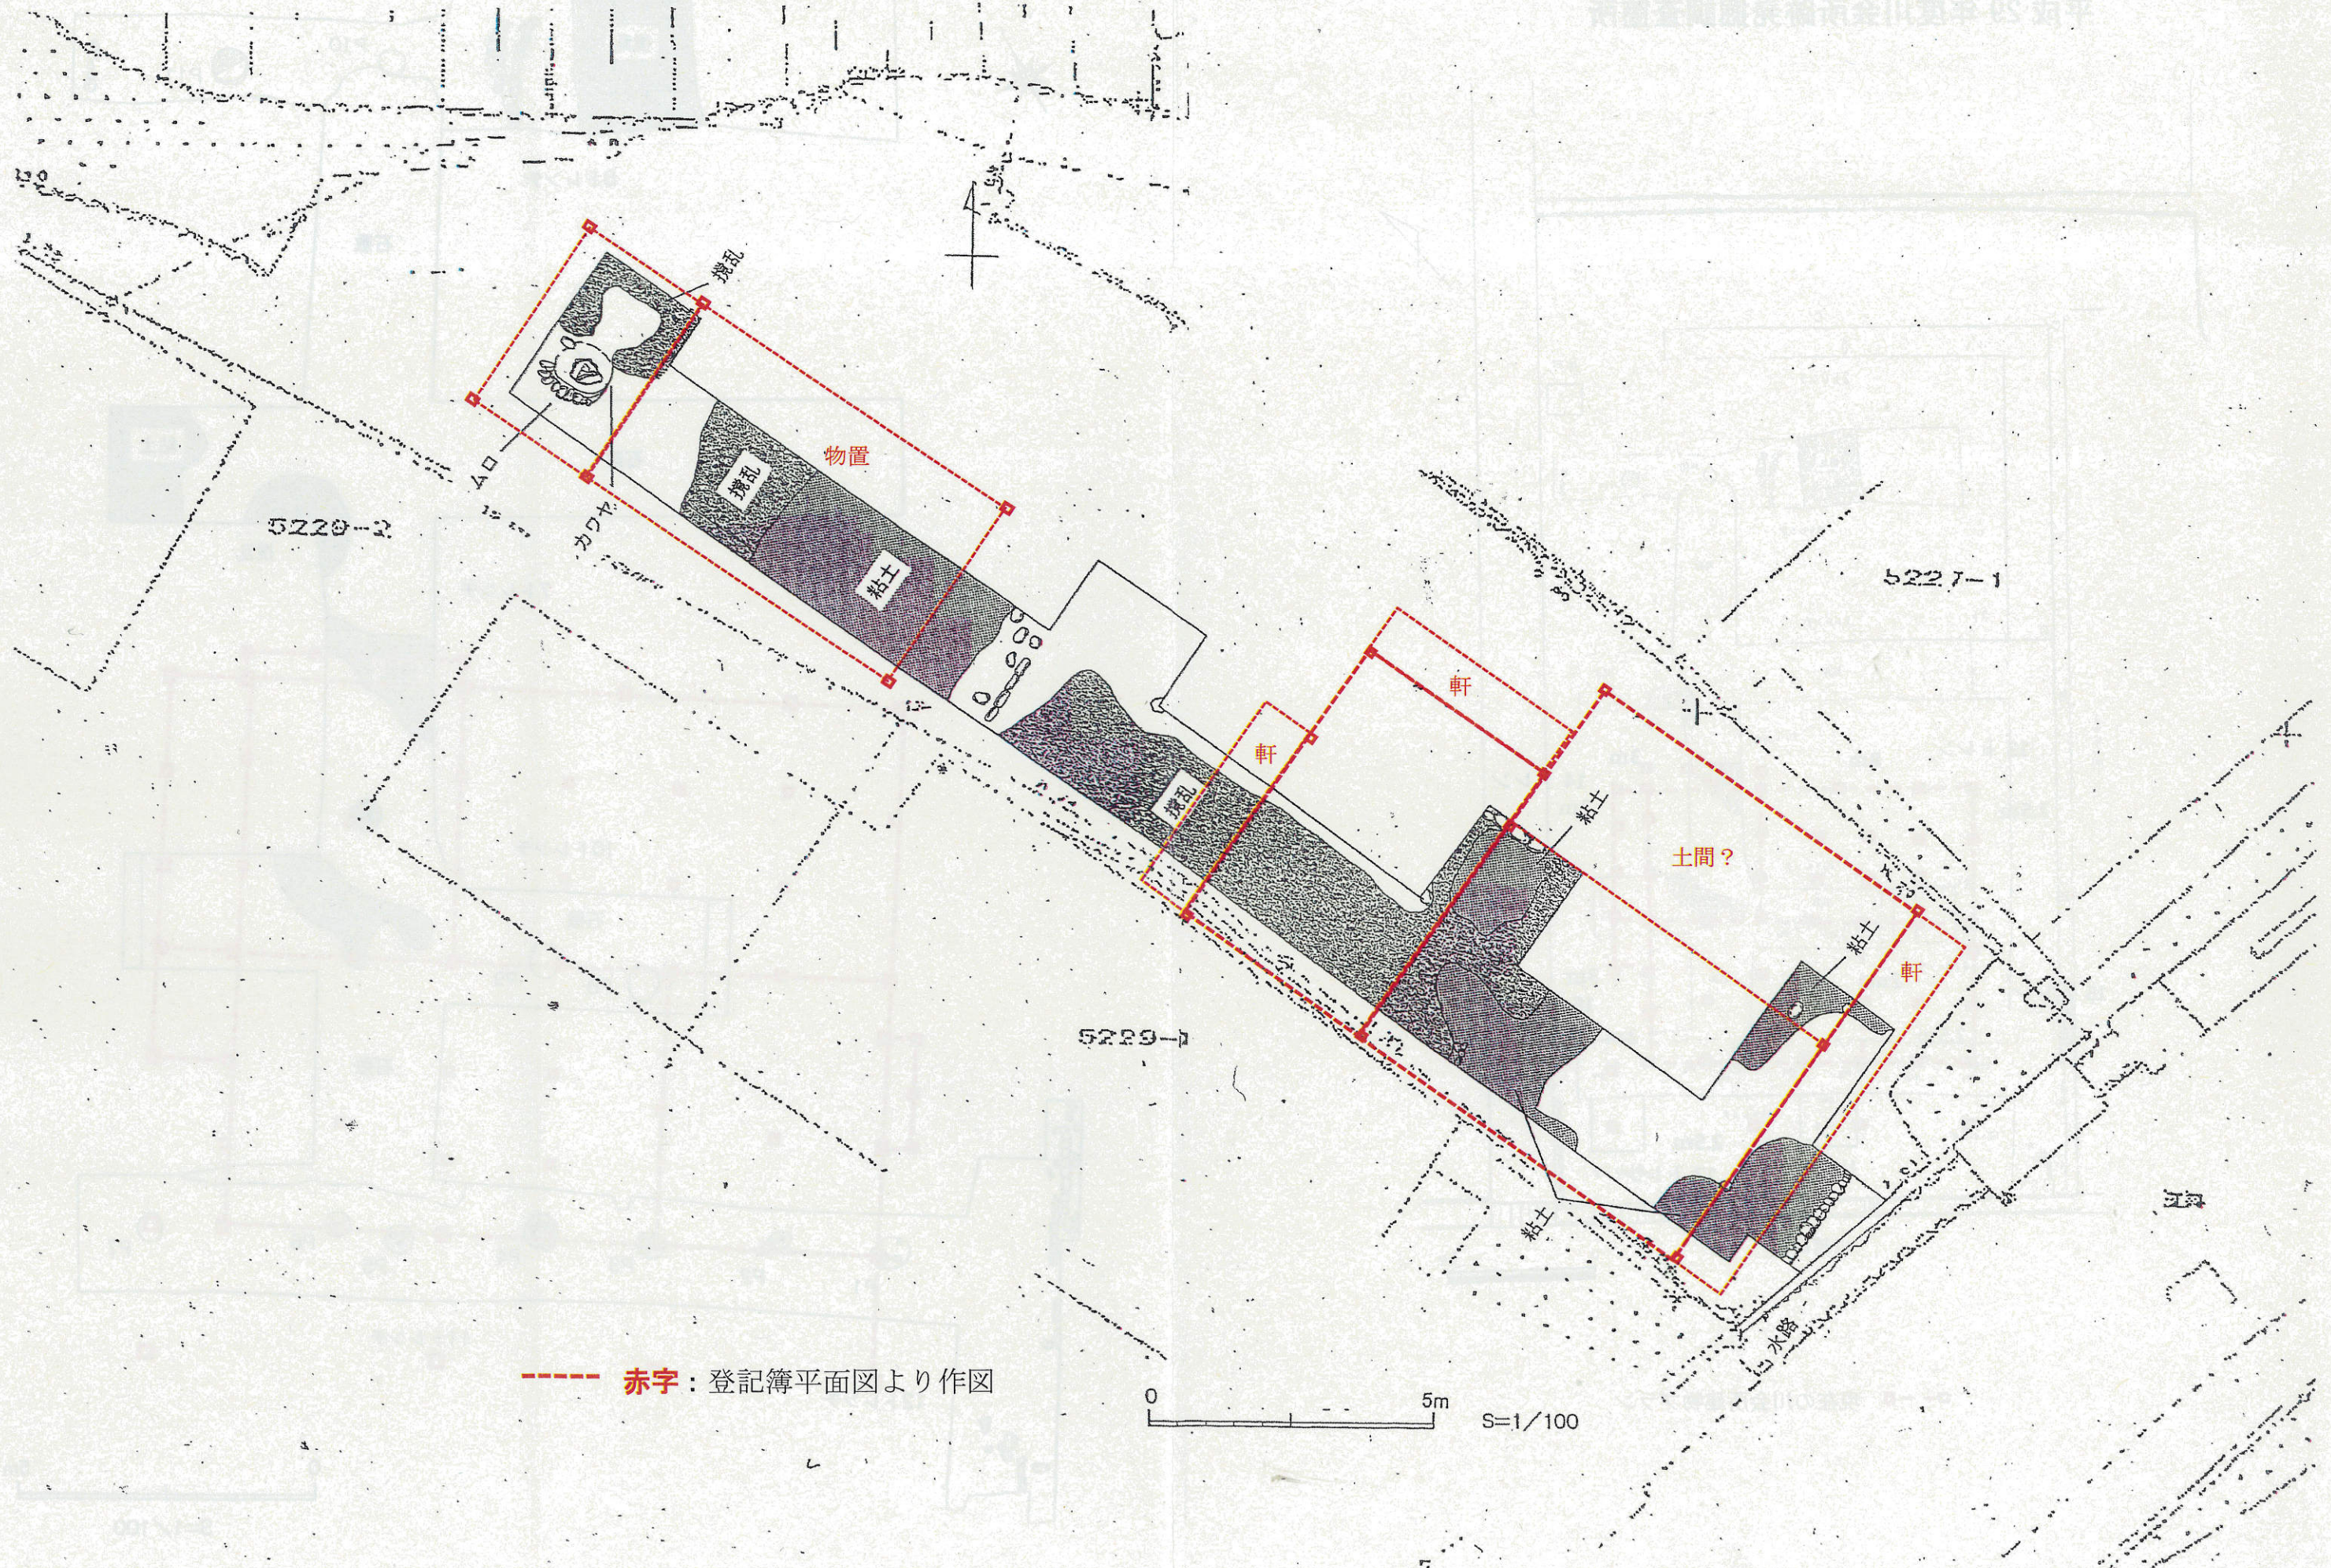

----- 赤字：登記簿平面図より作図

0 5m S=1/100