


田代の郷温泉 伊太和里の湯

館内平面図

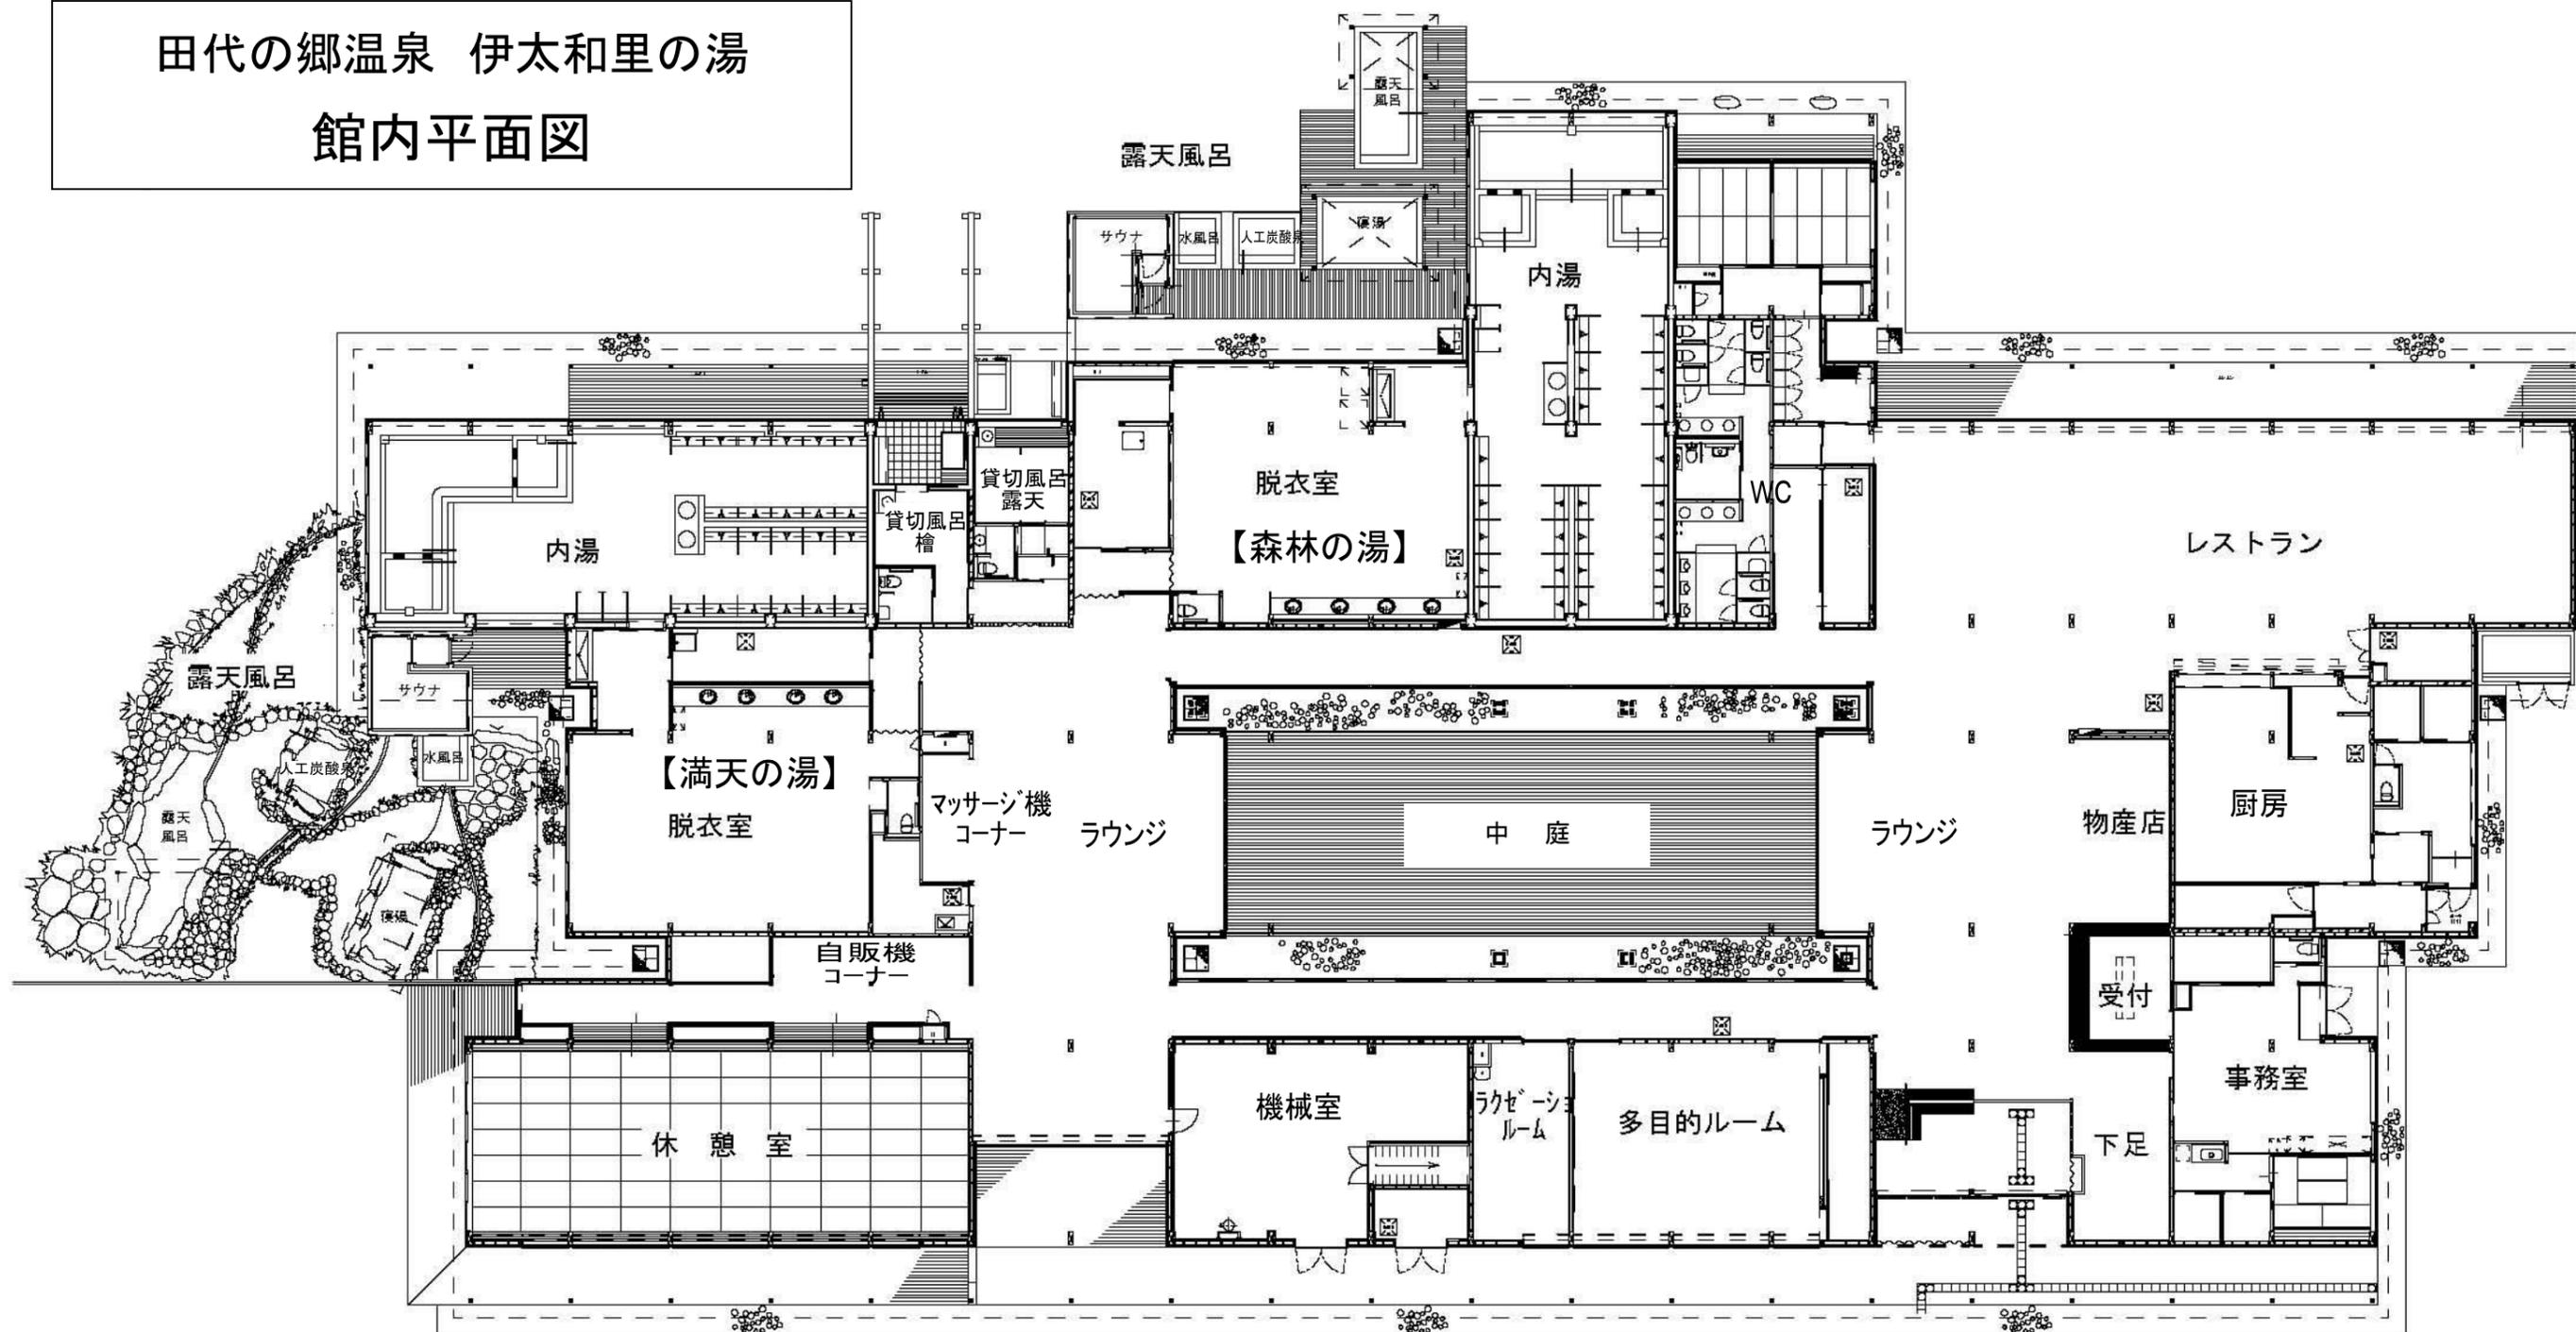

▲
玄関