


# 土塀立面図

単位寸法:寸(1寸=30.3mm)  
縮尺1/20

設計図面に示す土塀の部材寸法は標準であり、現場合わせて調整する。  
土塀の柱間は5尺(1.515m)を標準とし、西側土塀は鉄砲狭間と矢狭間を1:1  
の割合で設ける。東側土塀は矢狭間のみとする。

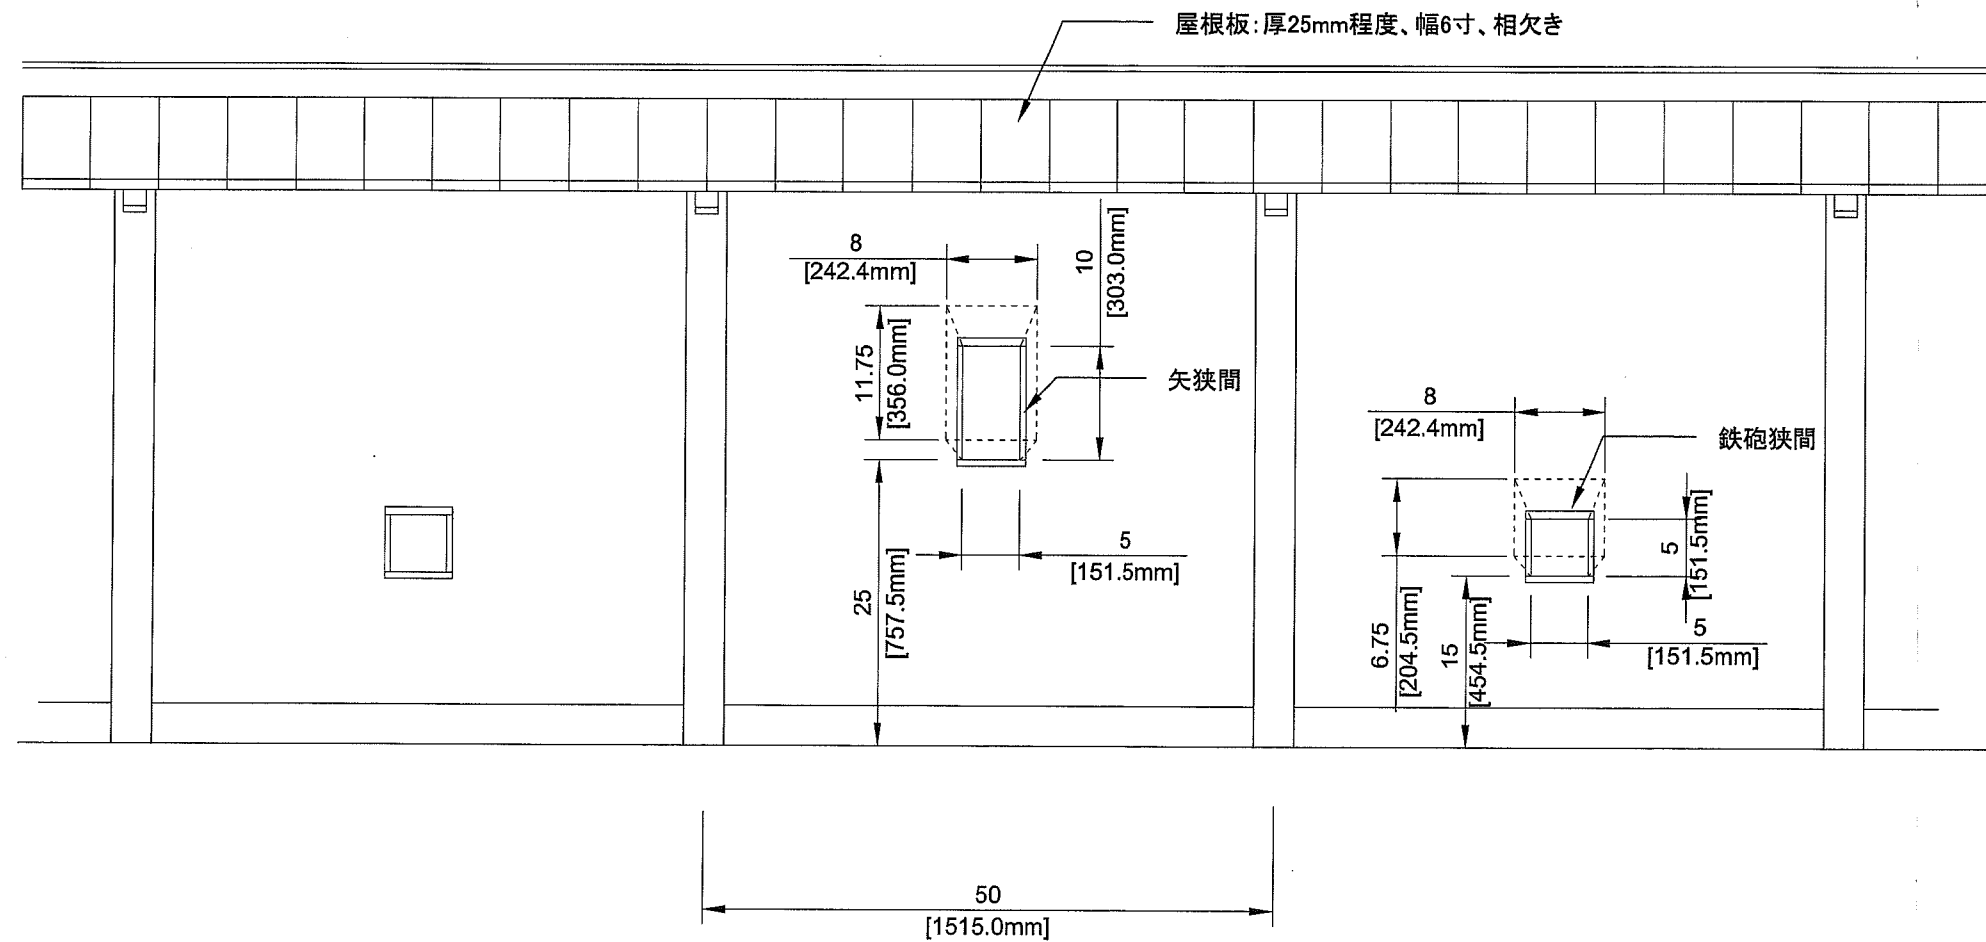

工事名	県費補助事業 諏訪原城跡整備事業に伴う二の曲輪北馬出実施設計業務委託	
工事箇所	島田市菊川地内	
図面の種類	二の曲輪北馬出門 土塀立面図	
縮尺 S=1:20	図面番号 12 葉中 12	
測量年月日H	設計年月日H	
事務所名	島田市役所	