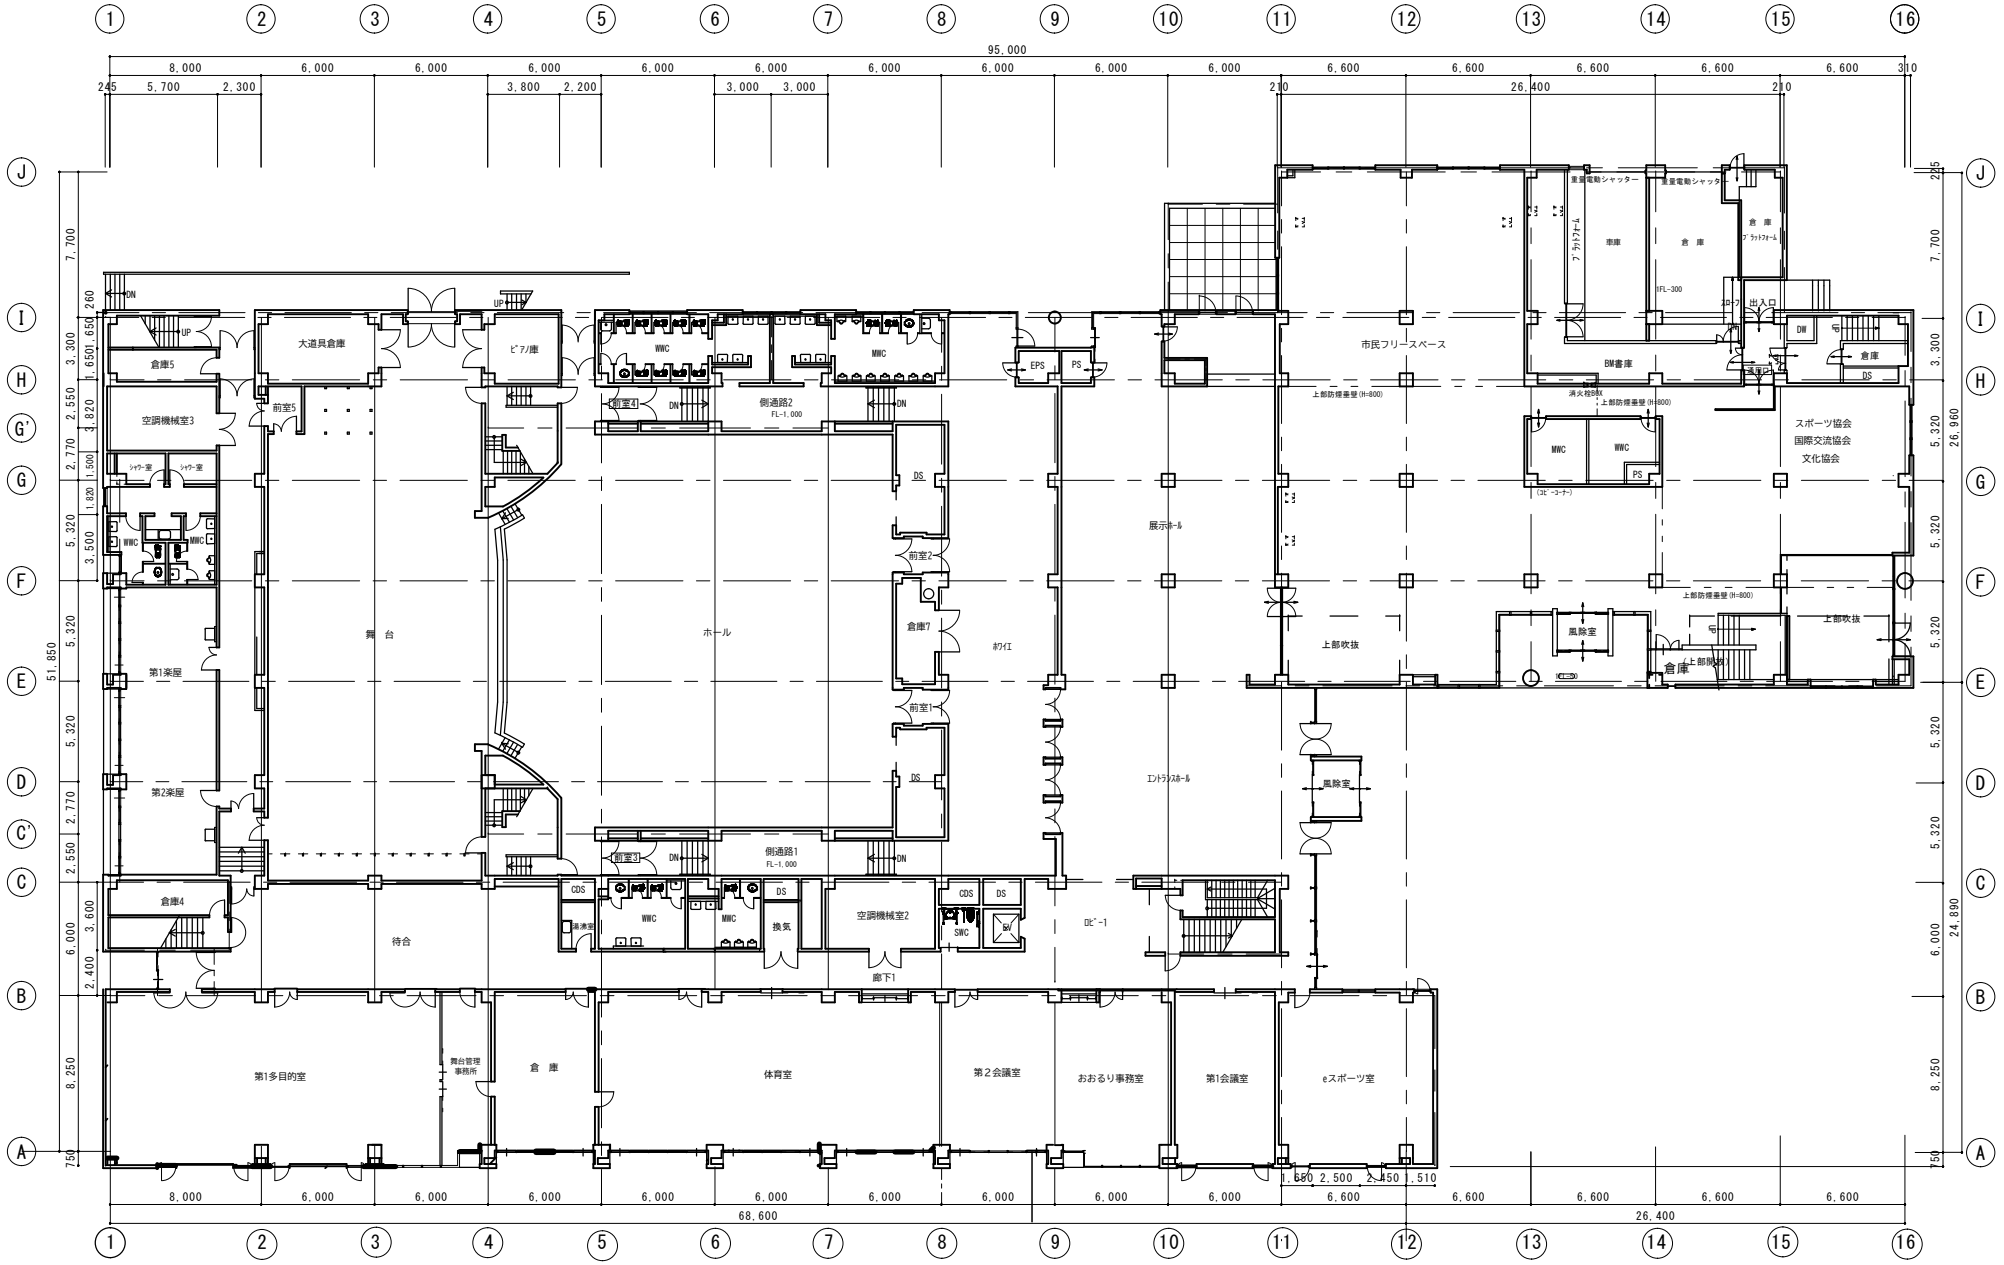

1階平面図

委託名	図面名		
新プラザおおるり平面図	1階平面図	1/200	