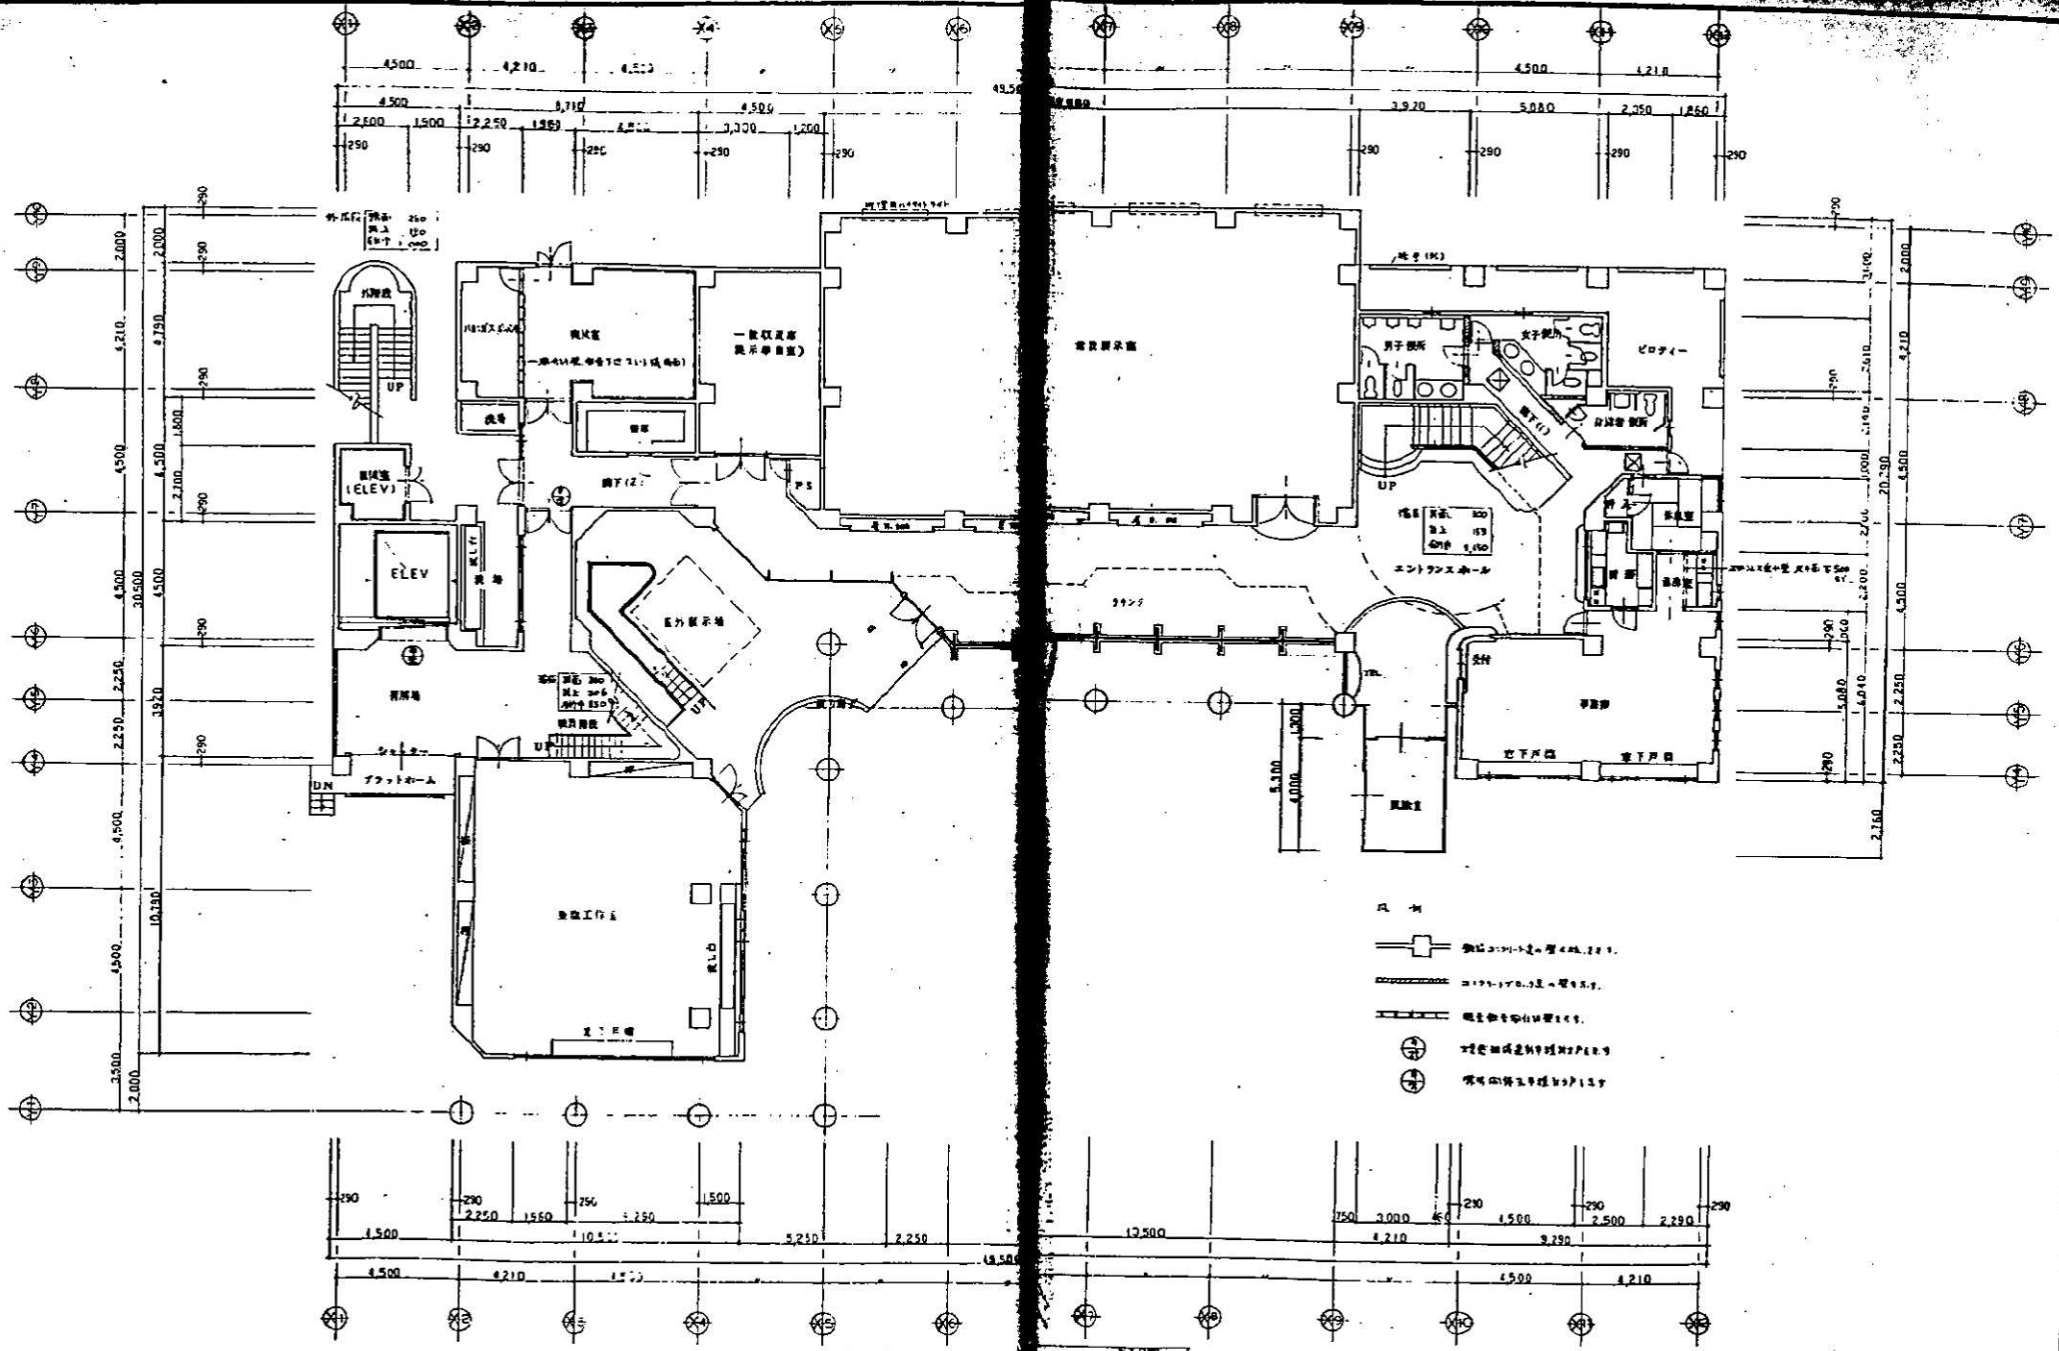
ELEV
UP
DN
エントランスホール
ピロティー
男子便所
女子便所
1階平面図
S1/100