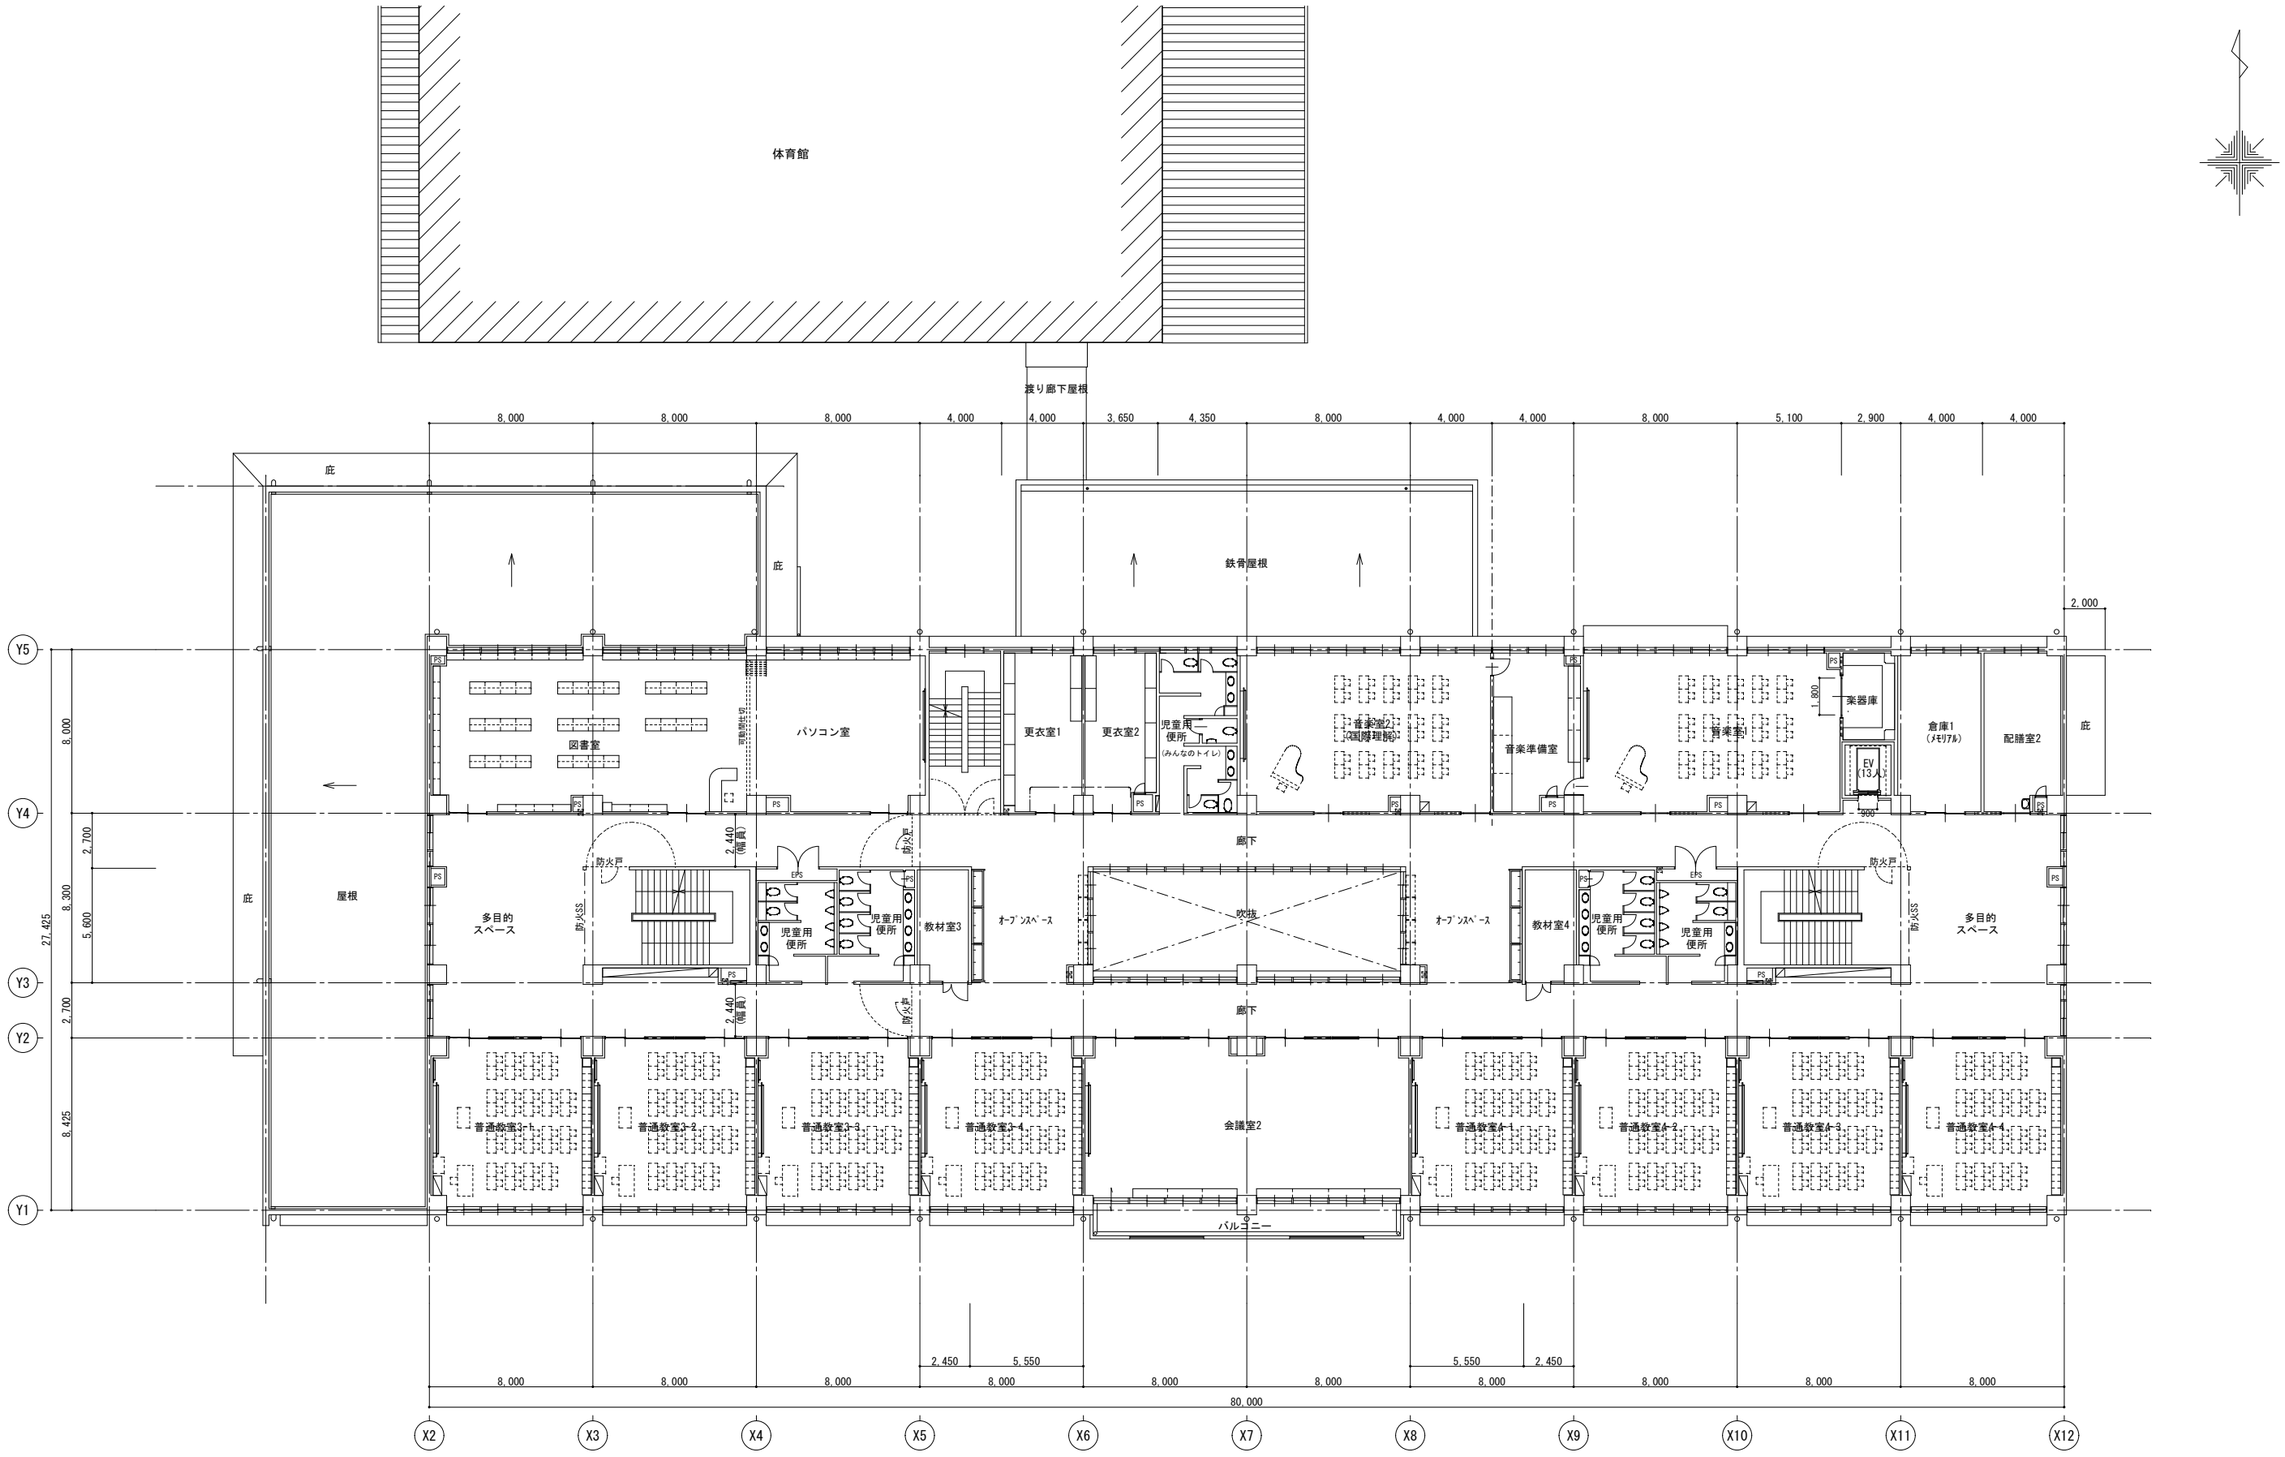

設計番号	特記	令和 4 年度	工事名	図面名	設計年月日 令和4年1月	承認	担当	製図		管理建築士	図面番号
			島田第一小学校校舎等改築工事(建築工事)	2階平面図	縮尺 S=1:150(A1)、S=1:300(A3)	草川	草川	草川	㈱大瀧建築事務所 一級建築事務所登録 静岡県知事登録 第3873号 静岡市駿河区馬渕4丁目1番7号 TEL(054)286-4577(代) FAX(054)283-2692	1級建築士登録第276882号 増田洋一	AA−006