



資料4 金谷体育センター関係図面

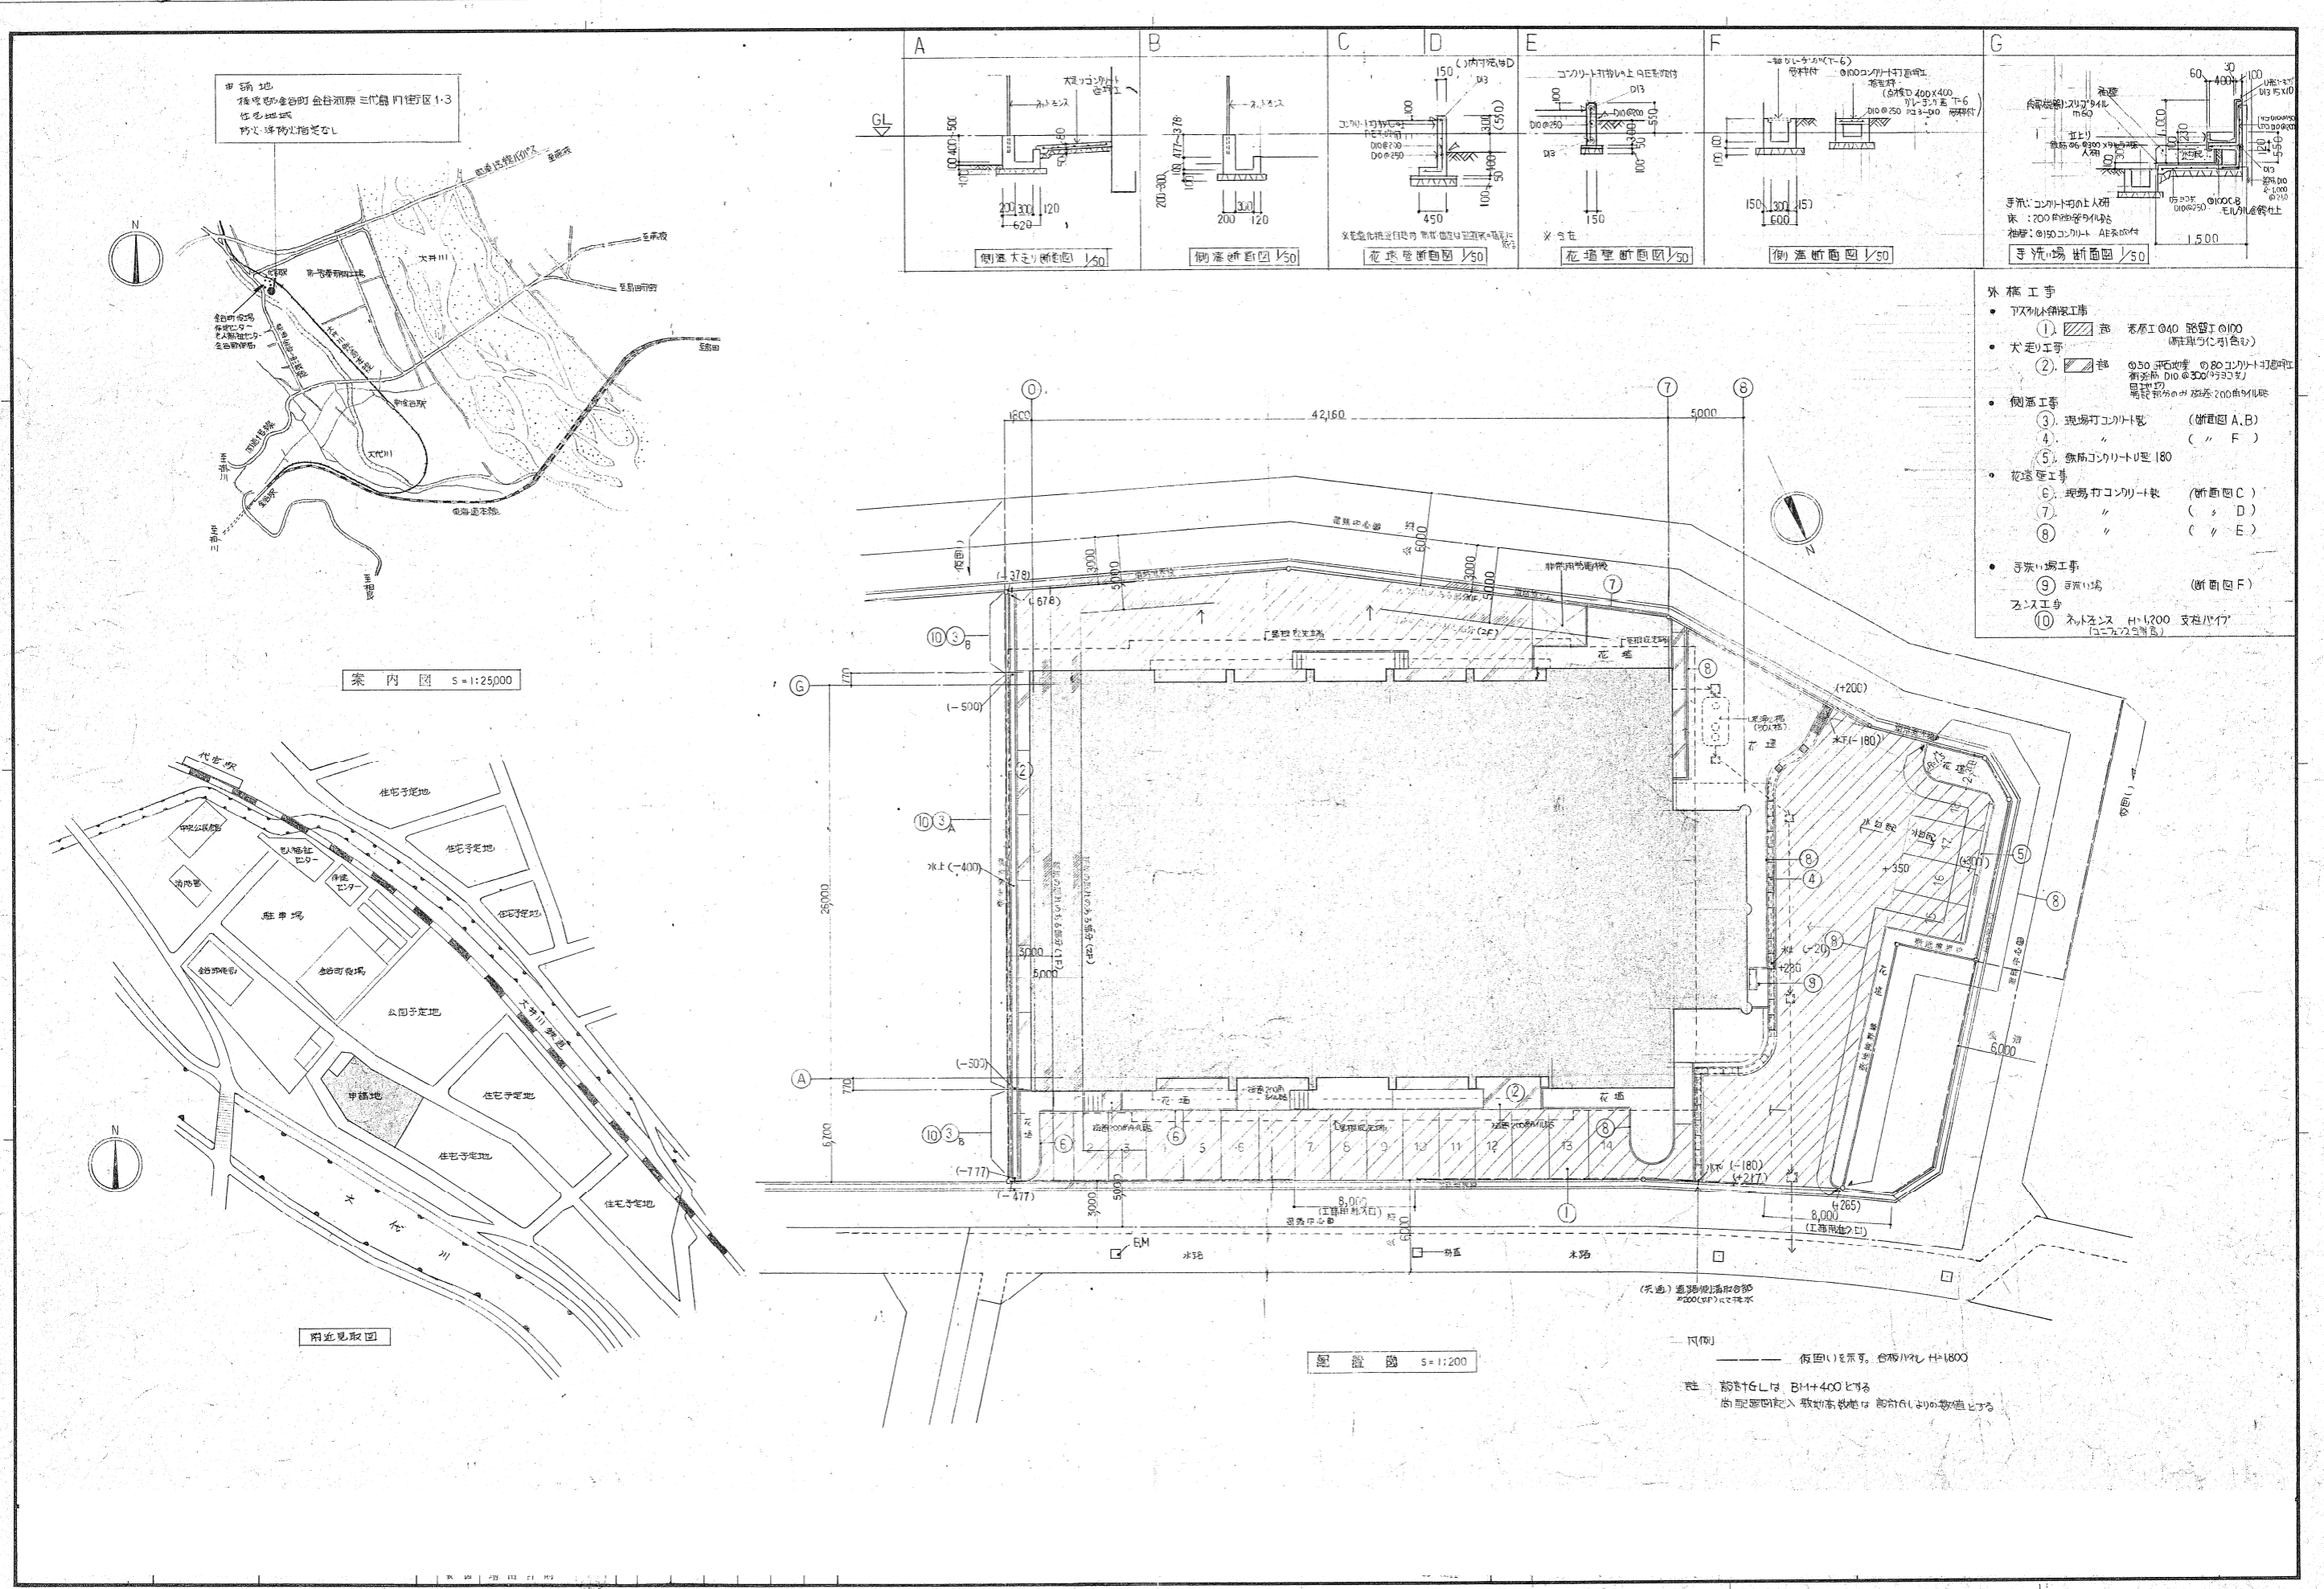


資料4 金谷体育センター関係図面

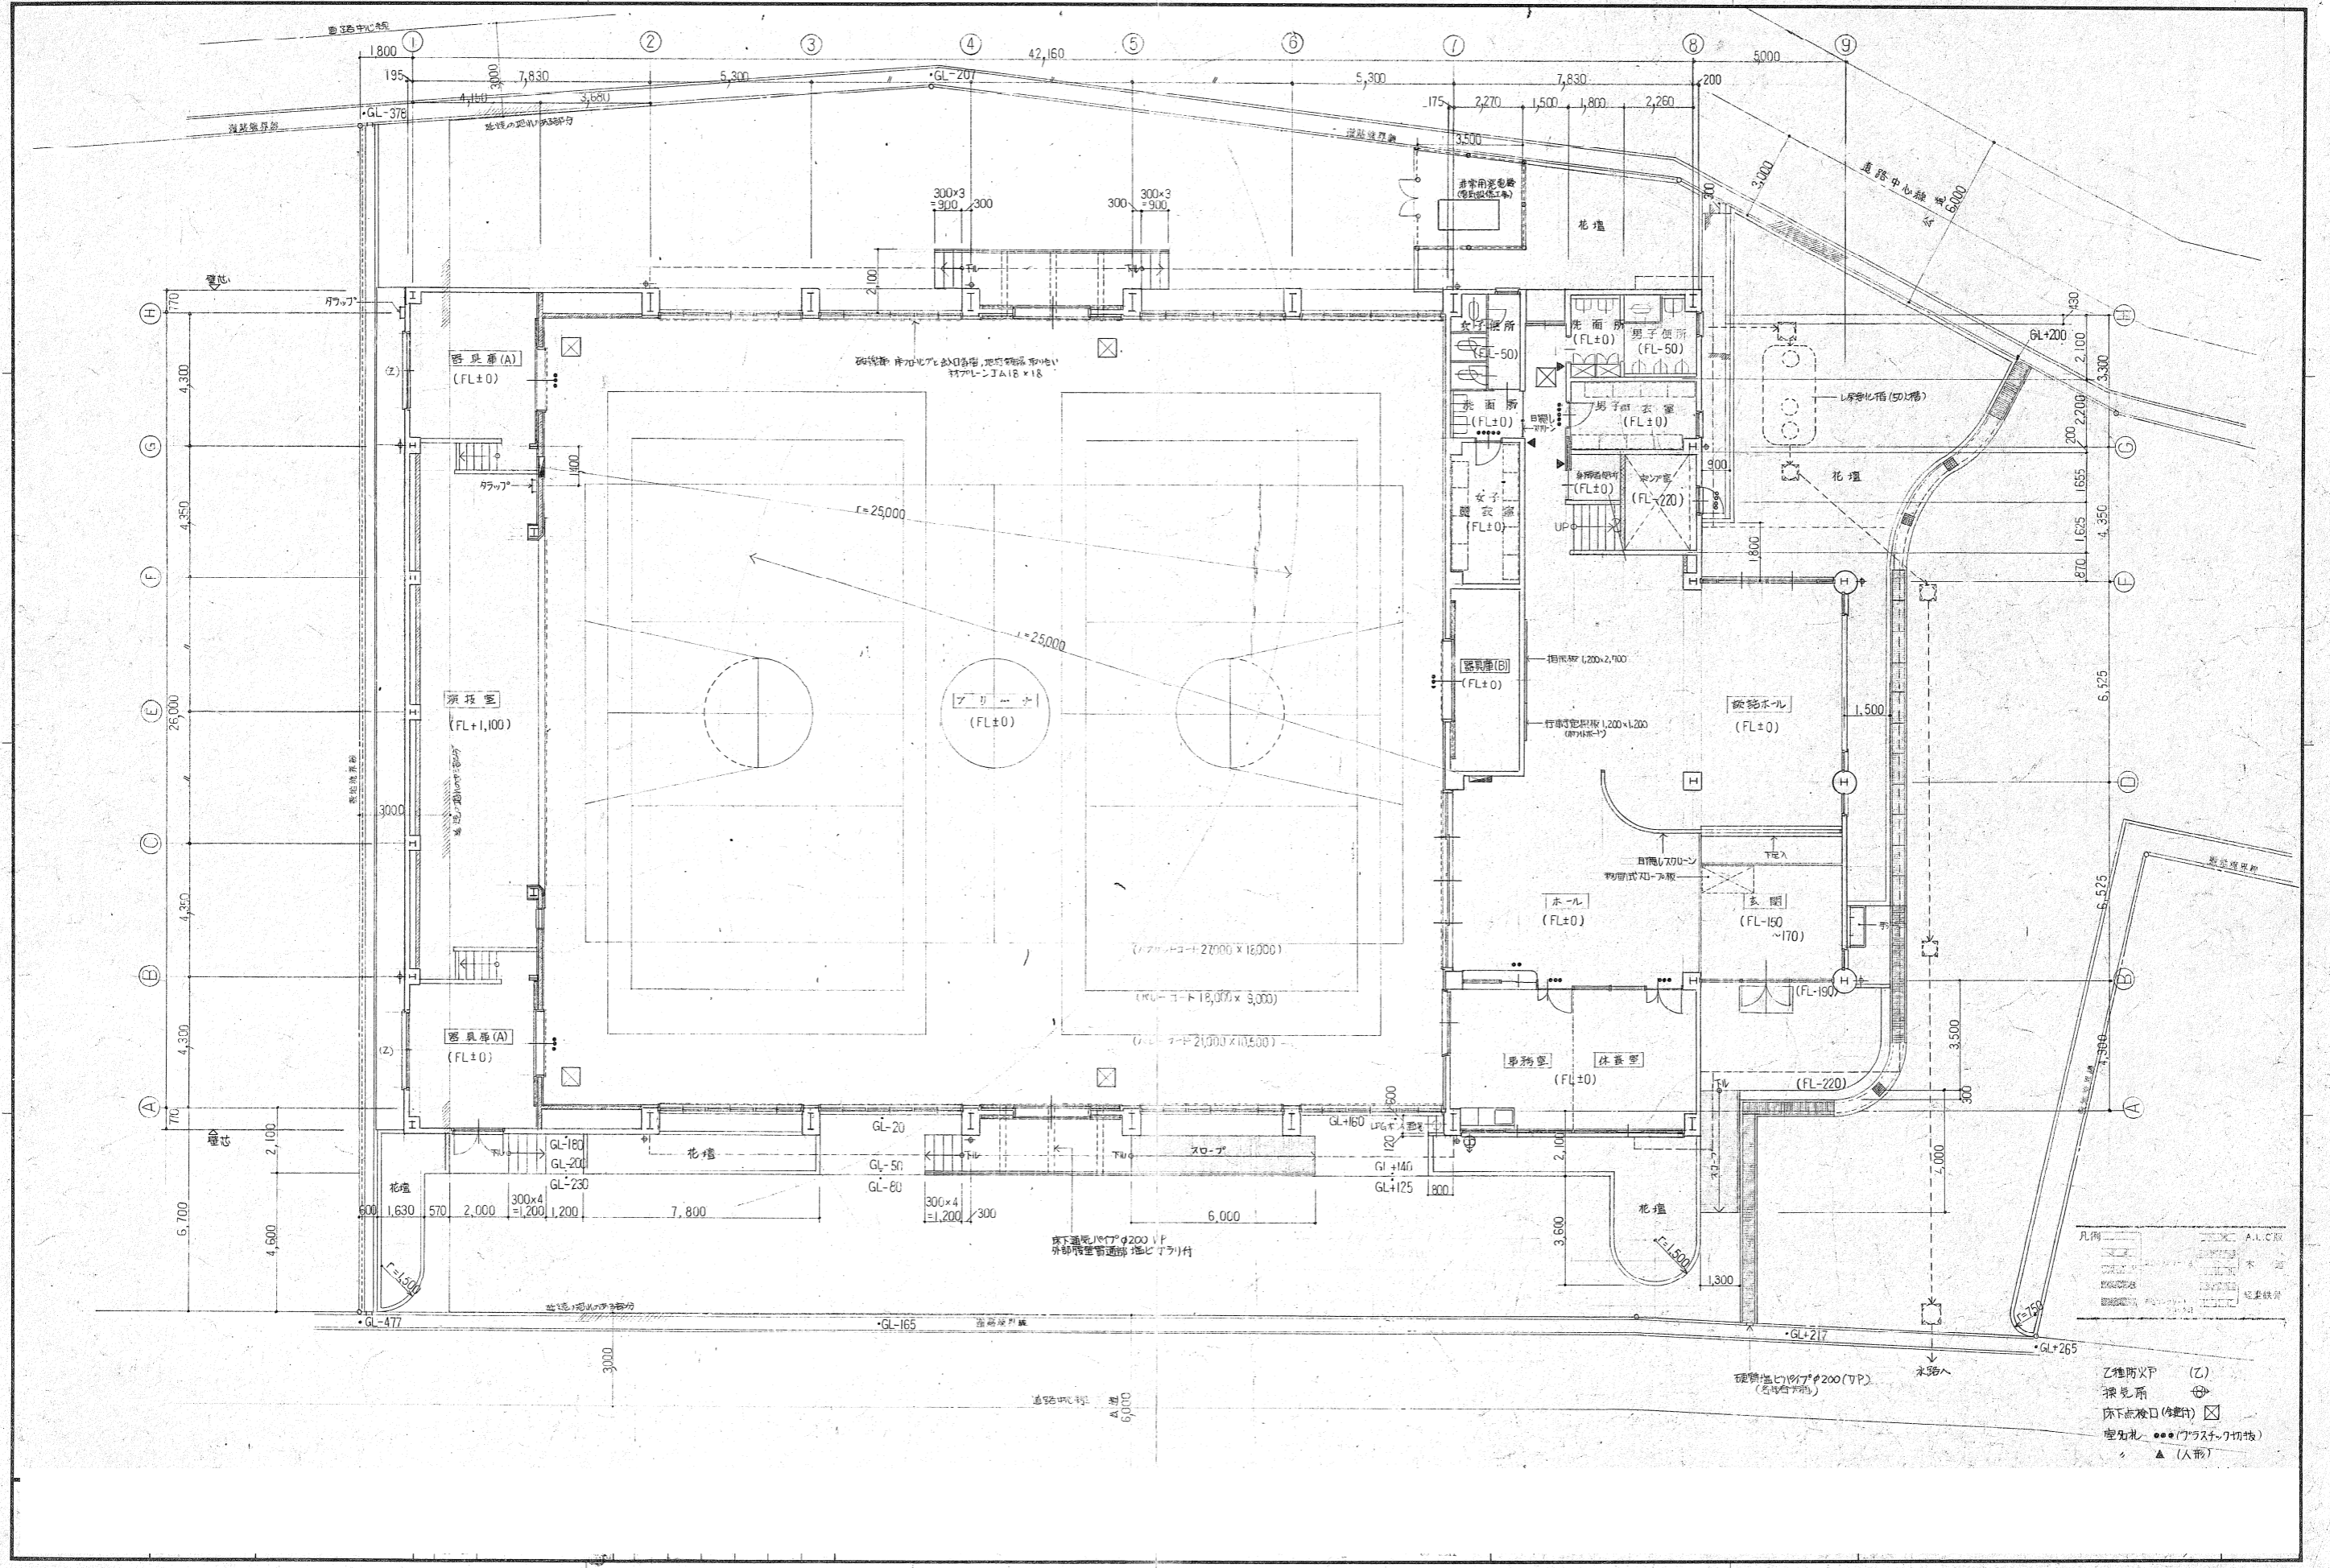


凡例


| | | |
|---|-----------|---------|
| ○ | 2階降下 | (乙) |
| ⊕ | 探見筒 | |
| ⊠ | 床下点検口(付設) | |
| ● | 室知札 | ●(ガラス付) |
| ▲ | (人前) | |

資料4 金谷体育センター関係図面

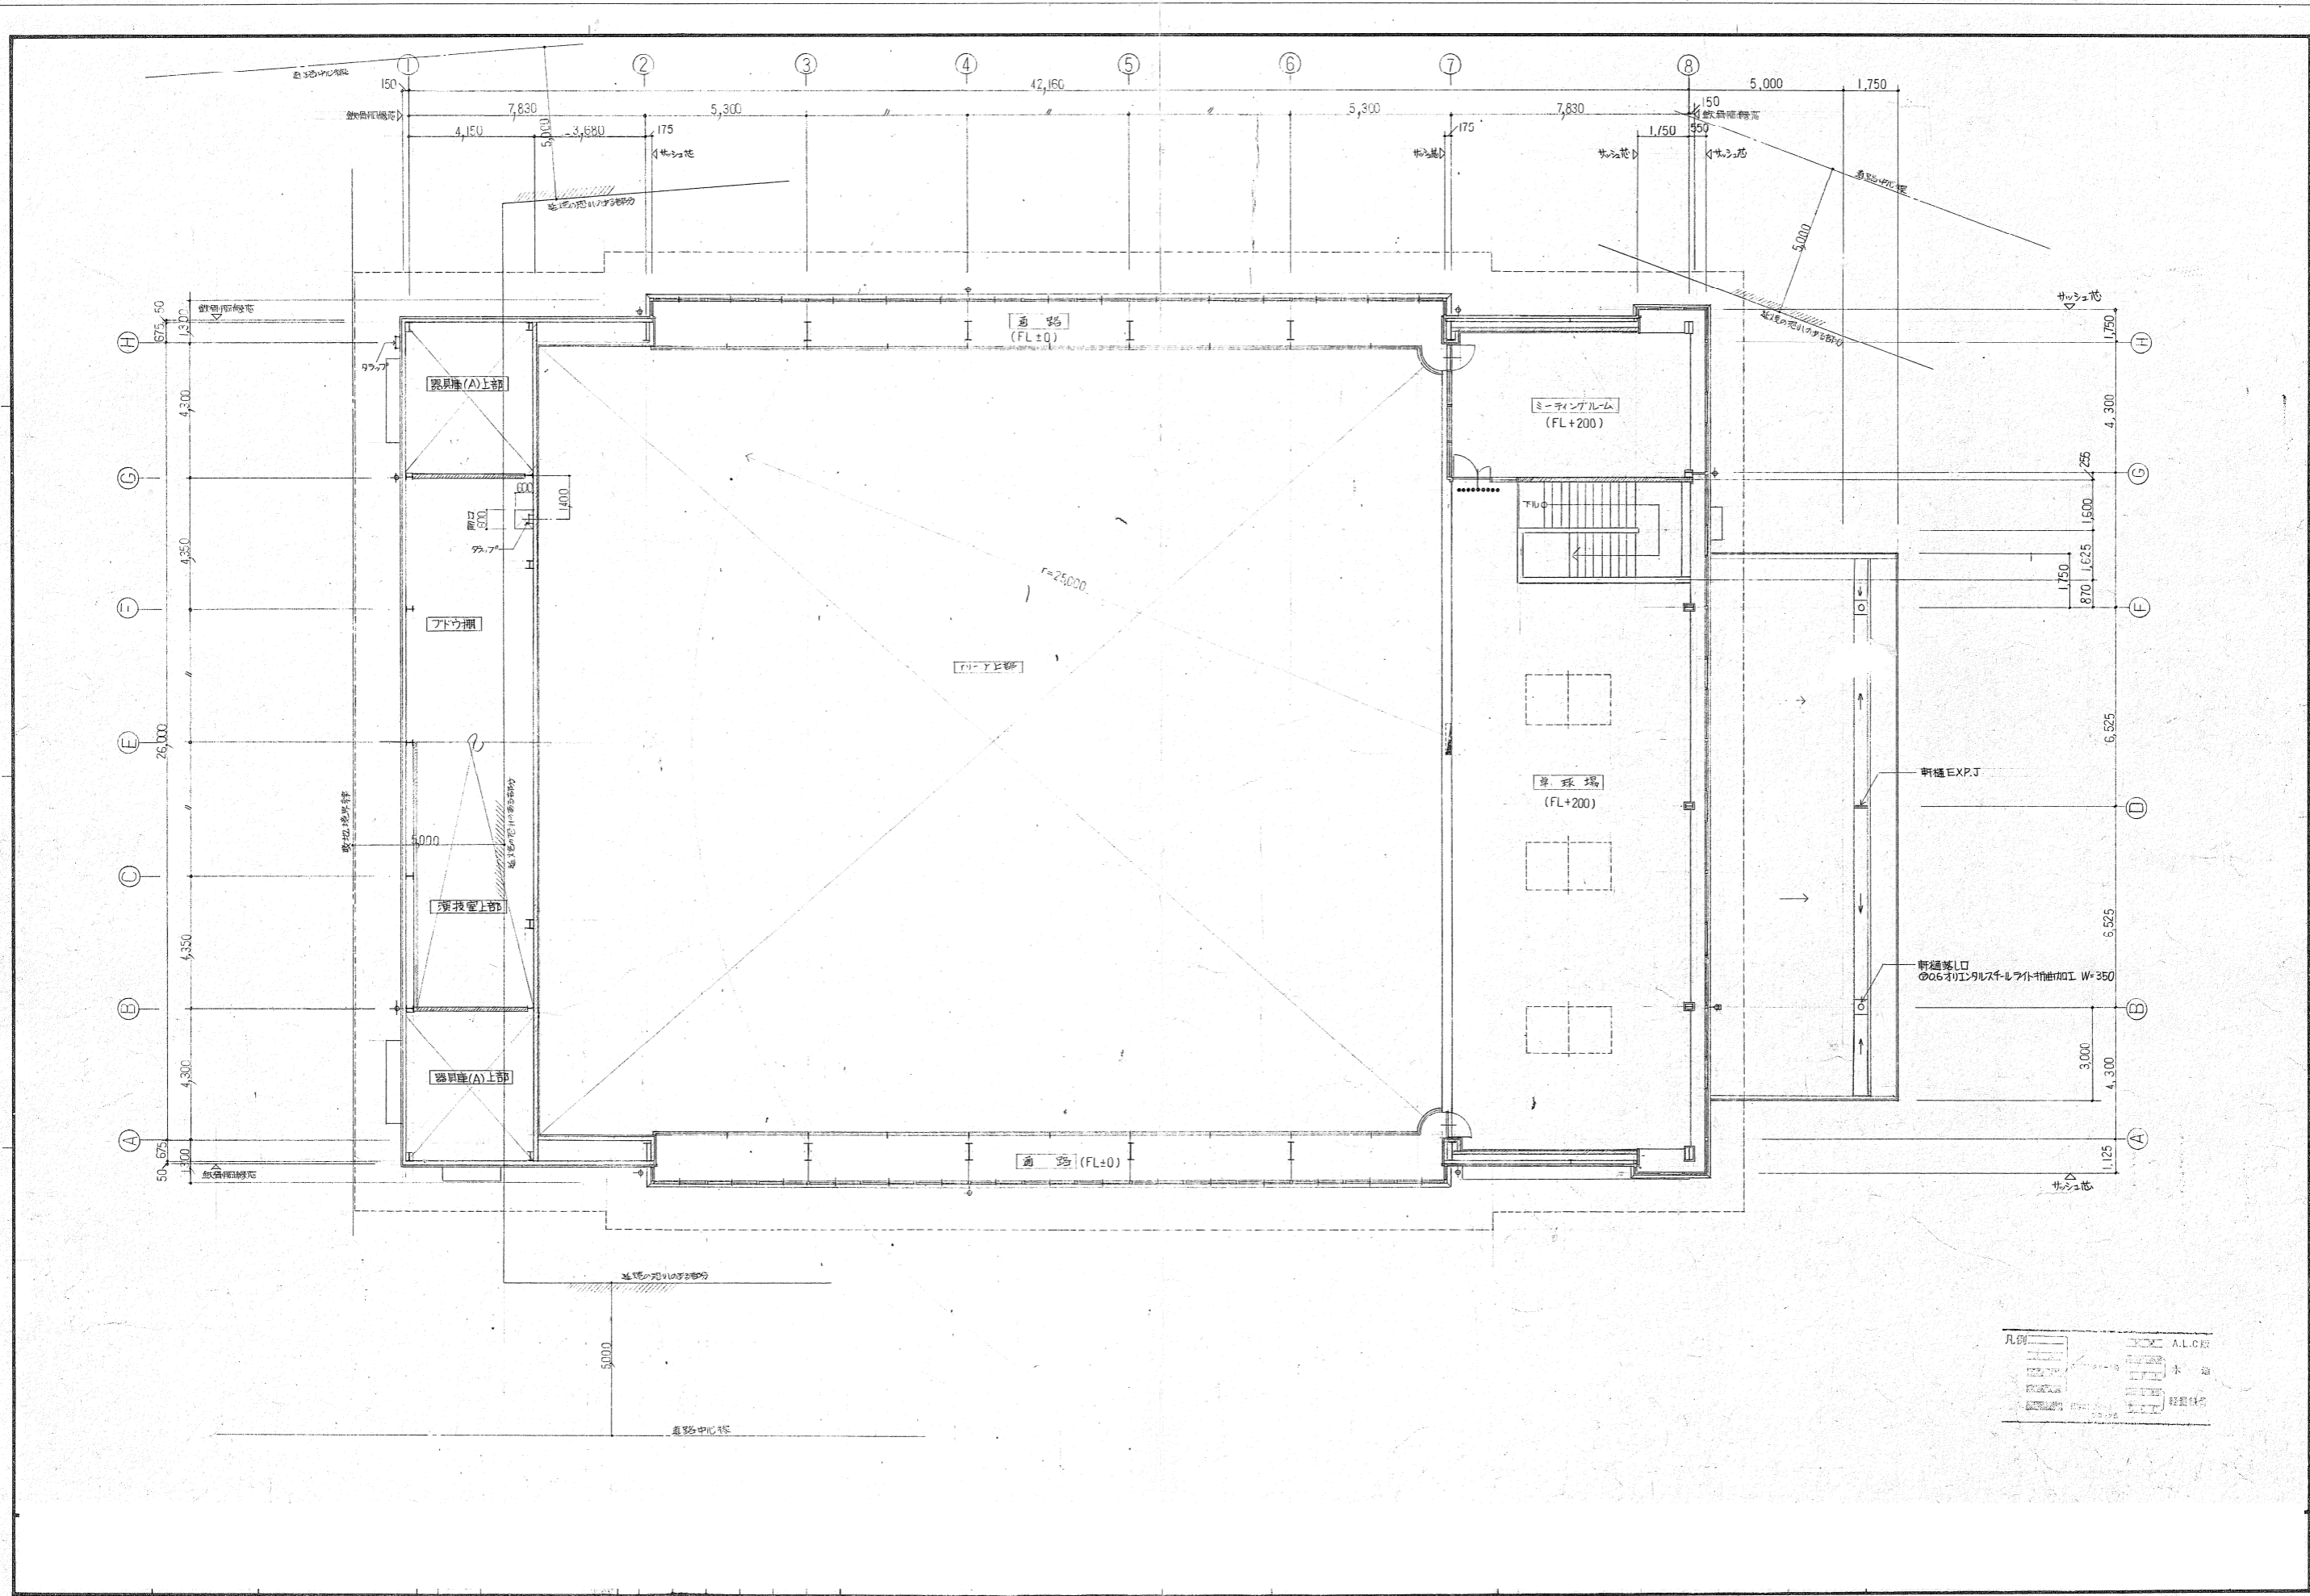


資料4 金谷体育センター関係図面

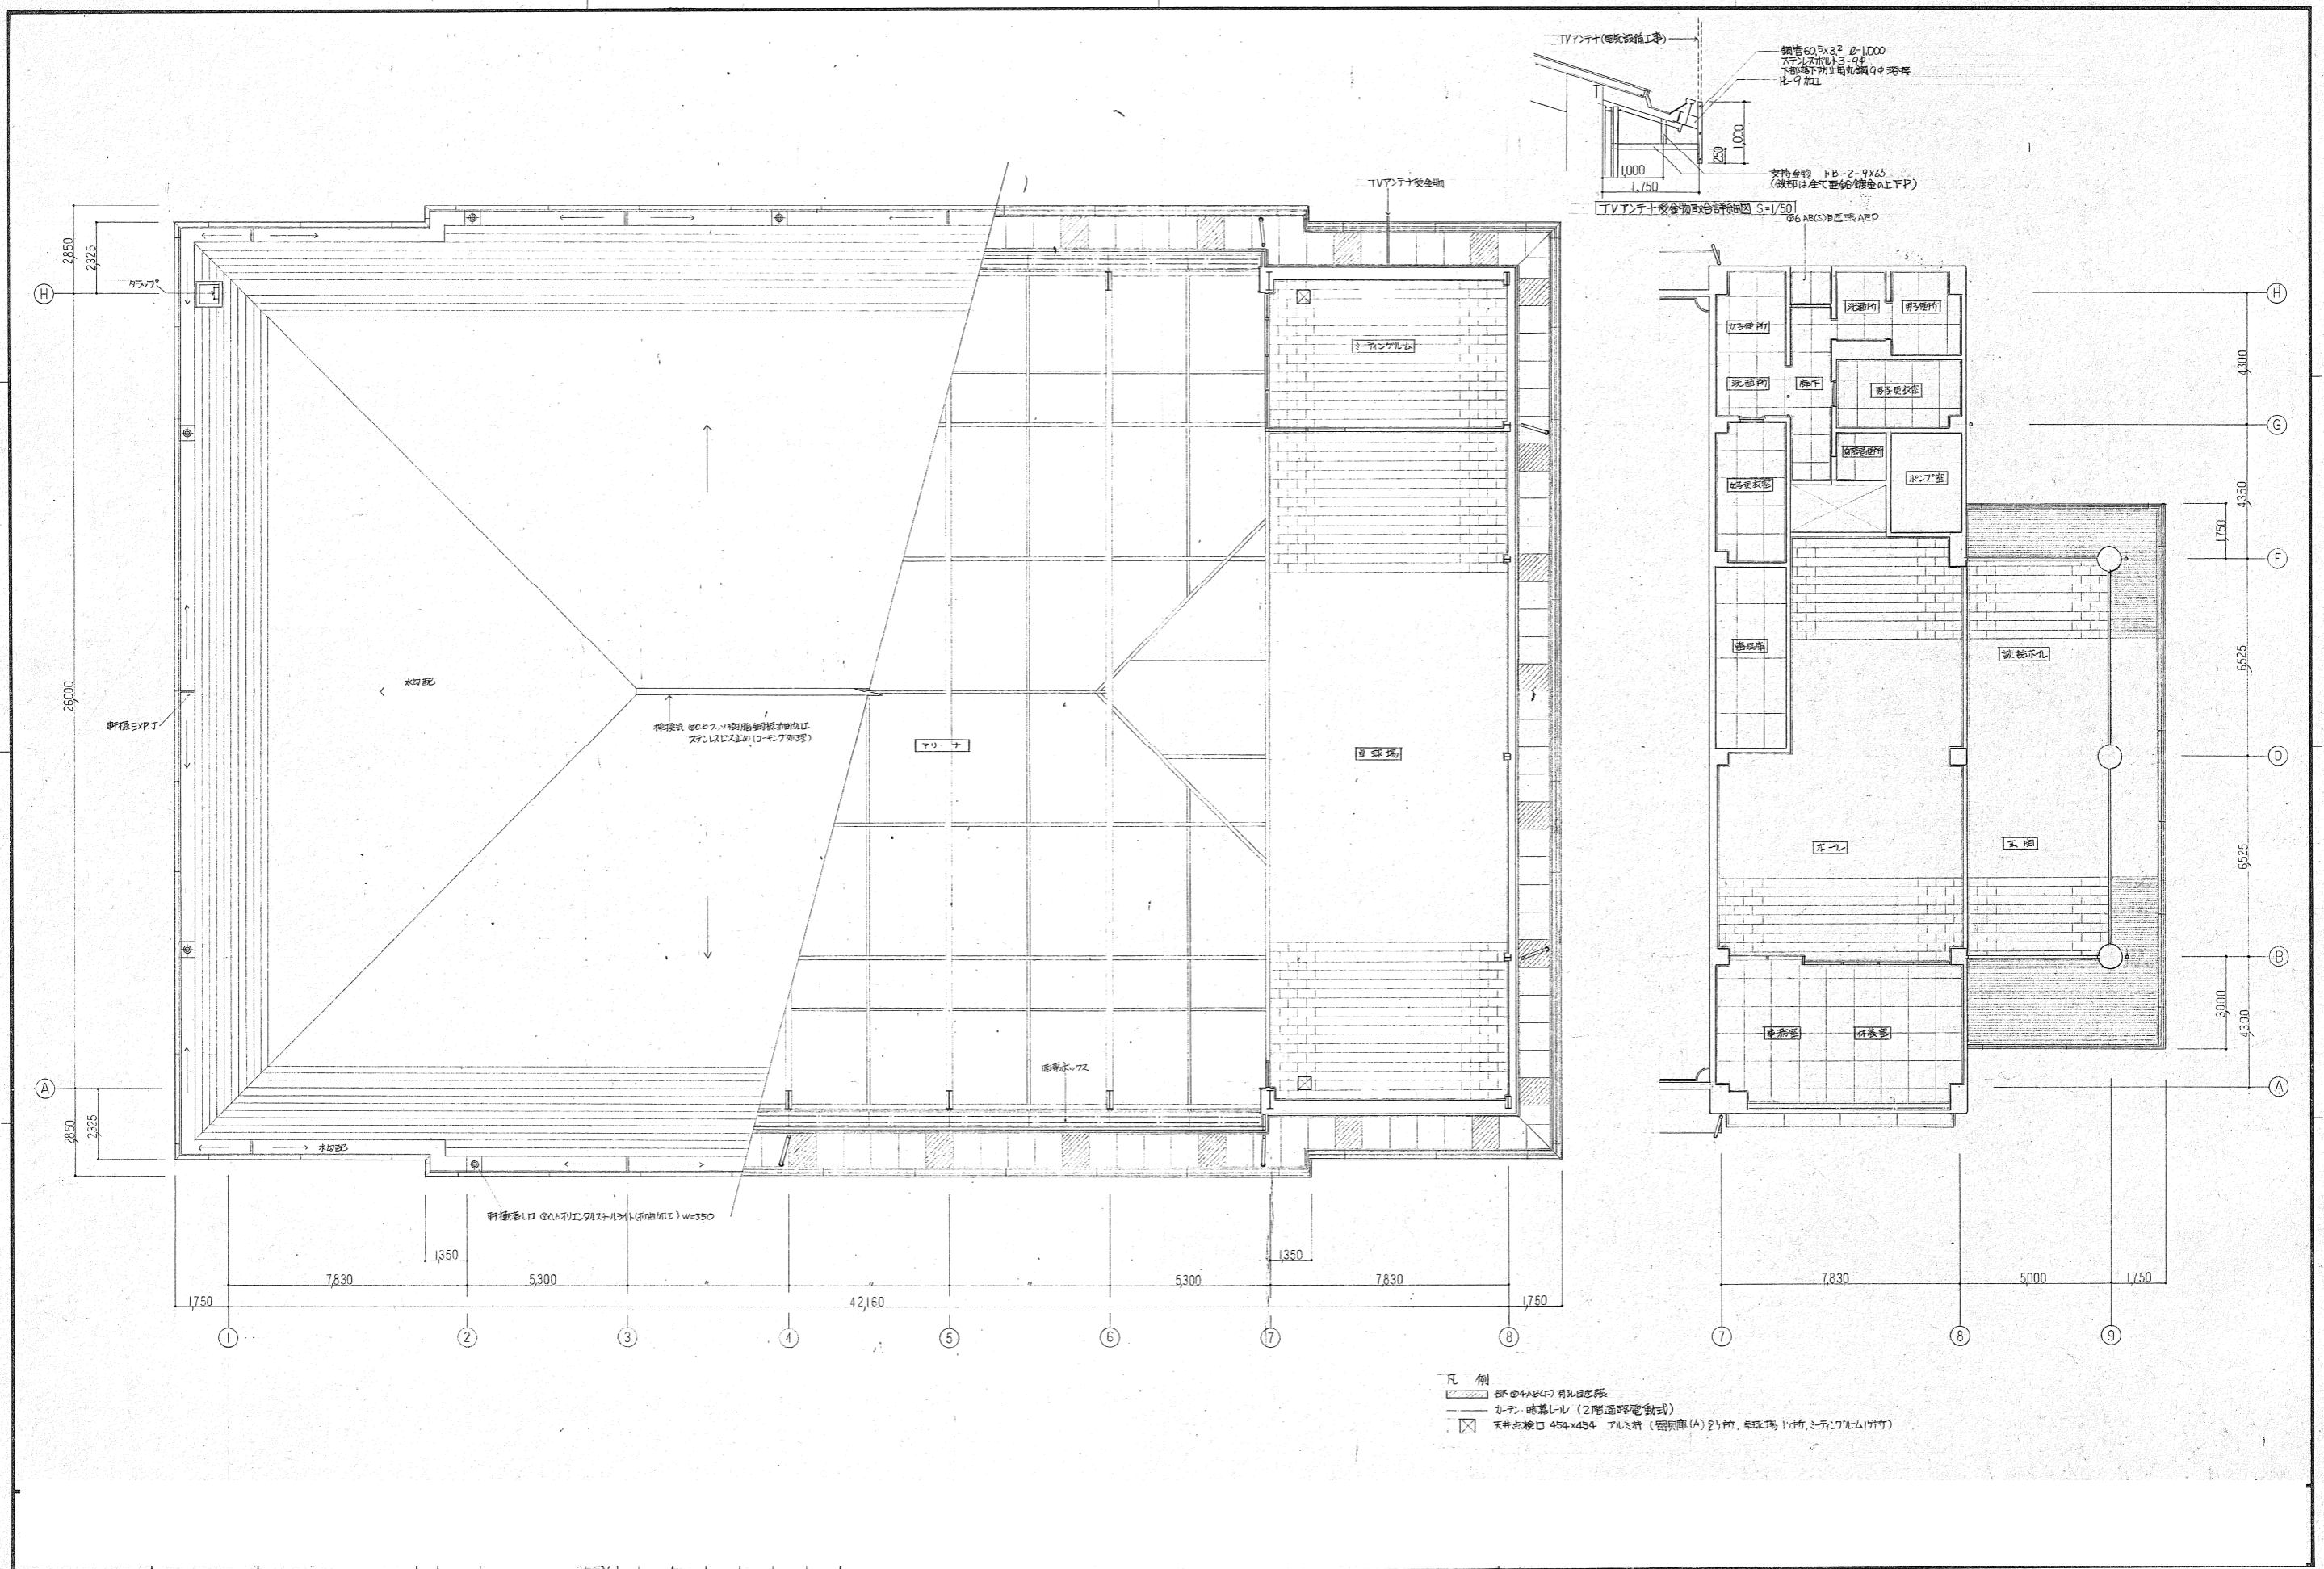

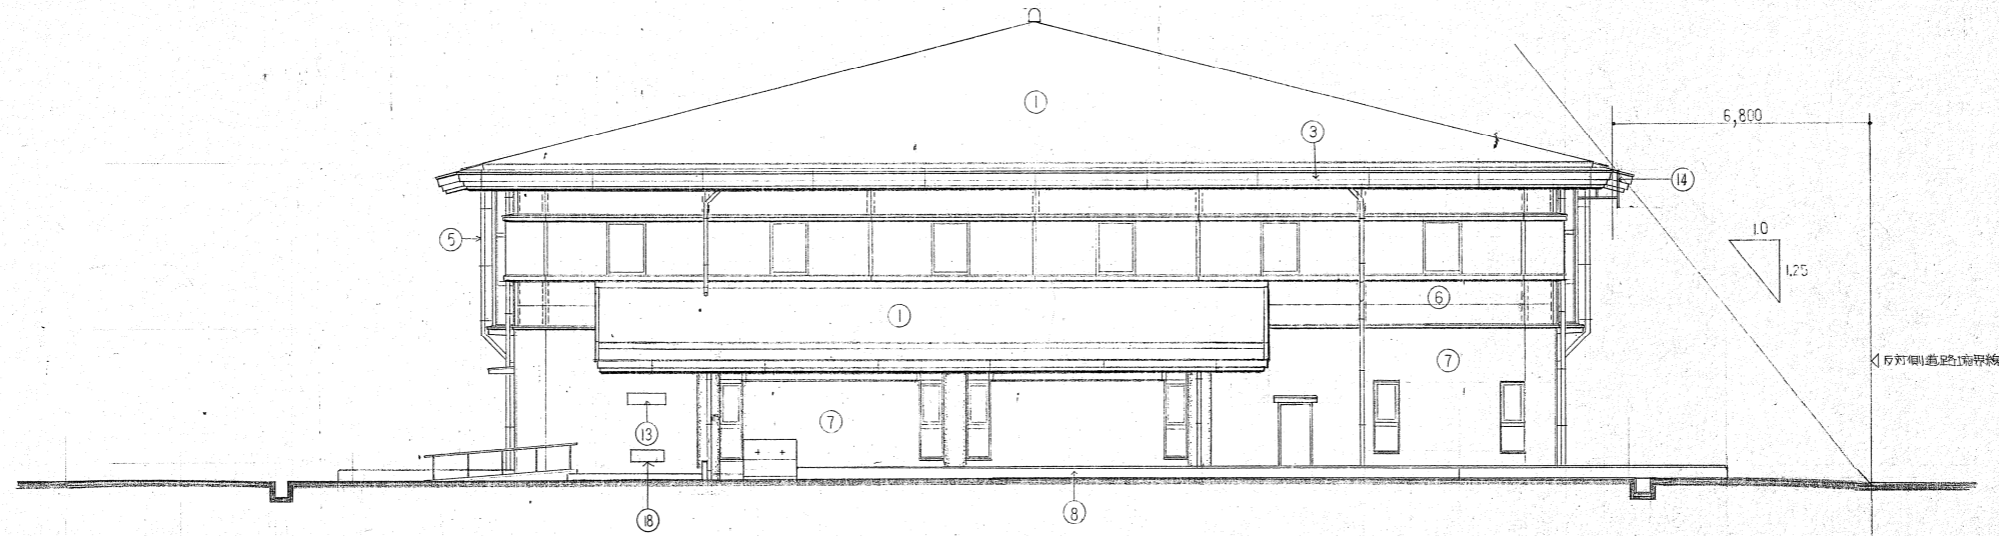


西側立面図

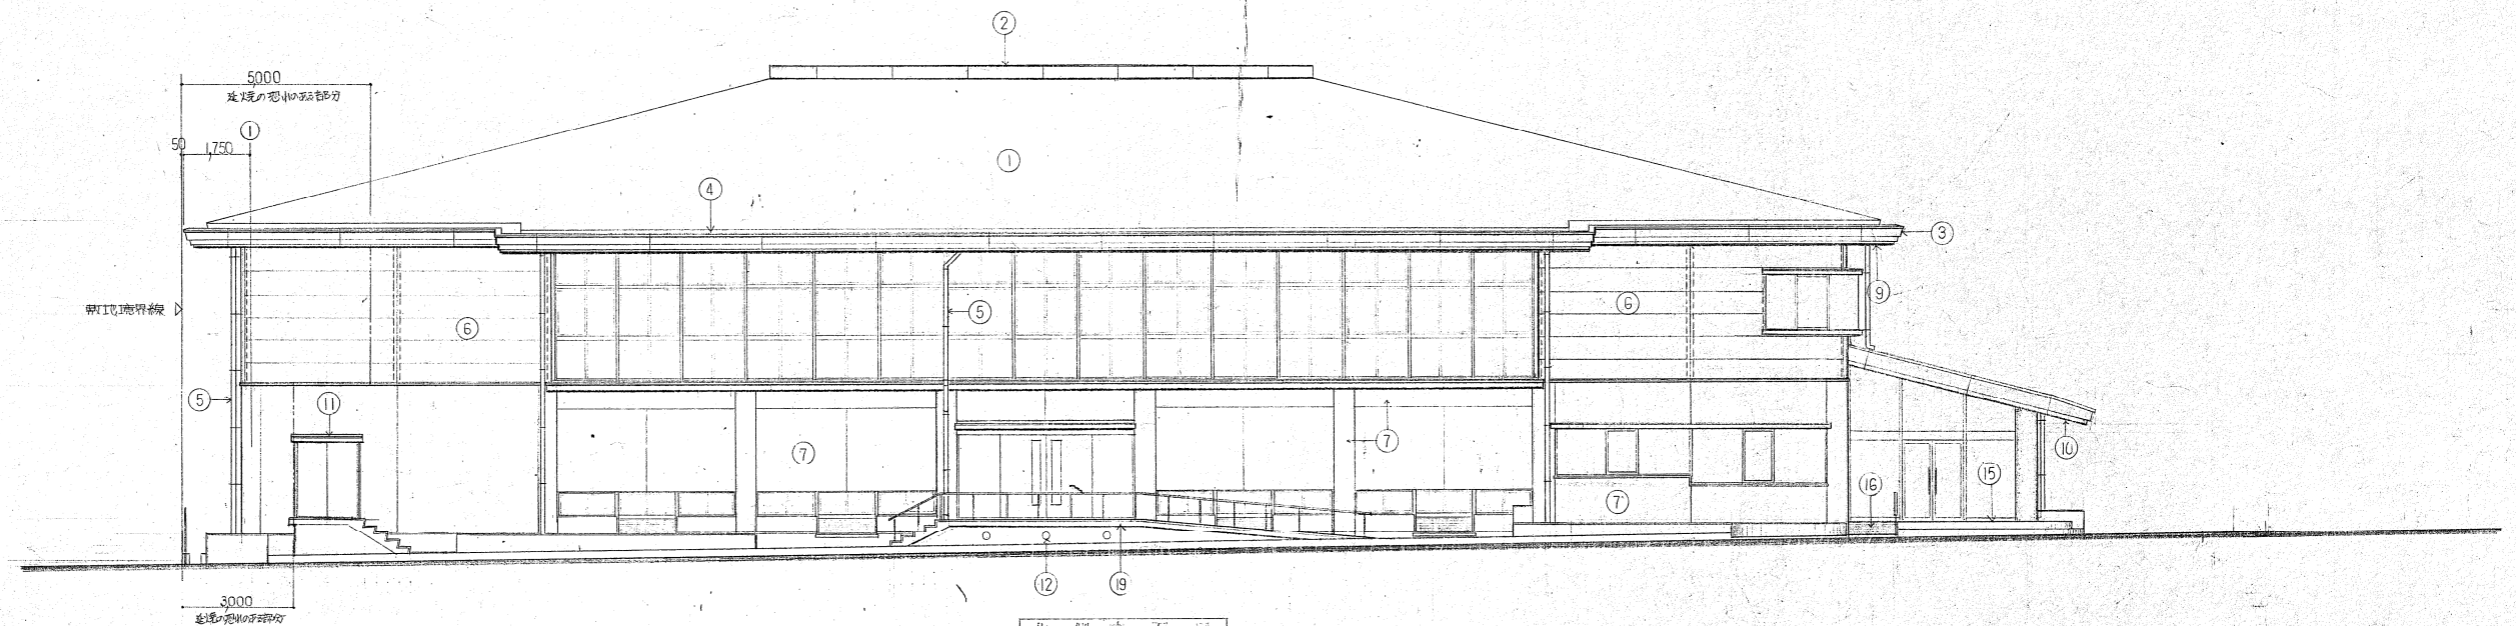


北側立面図

※註) ① 屋根の葺き部分
 ② 窓外壁 400押込型窓枠 (下照1部1347号)
 ③ 開口部 乙種防火戸 (4.6.6) 組入付
 ④ 外壁 鋼材金物 L-50x50x6

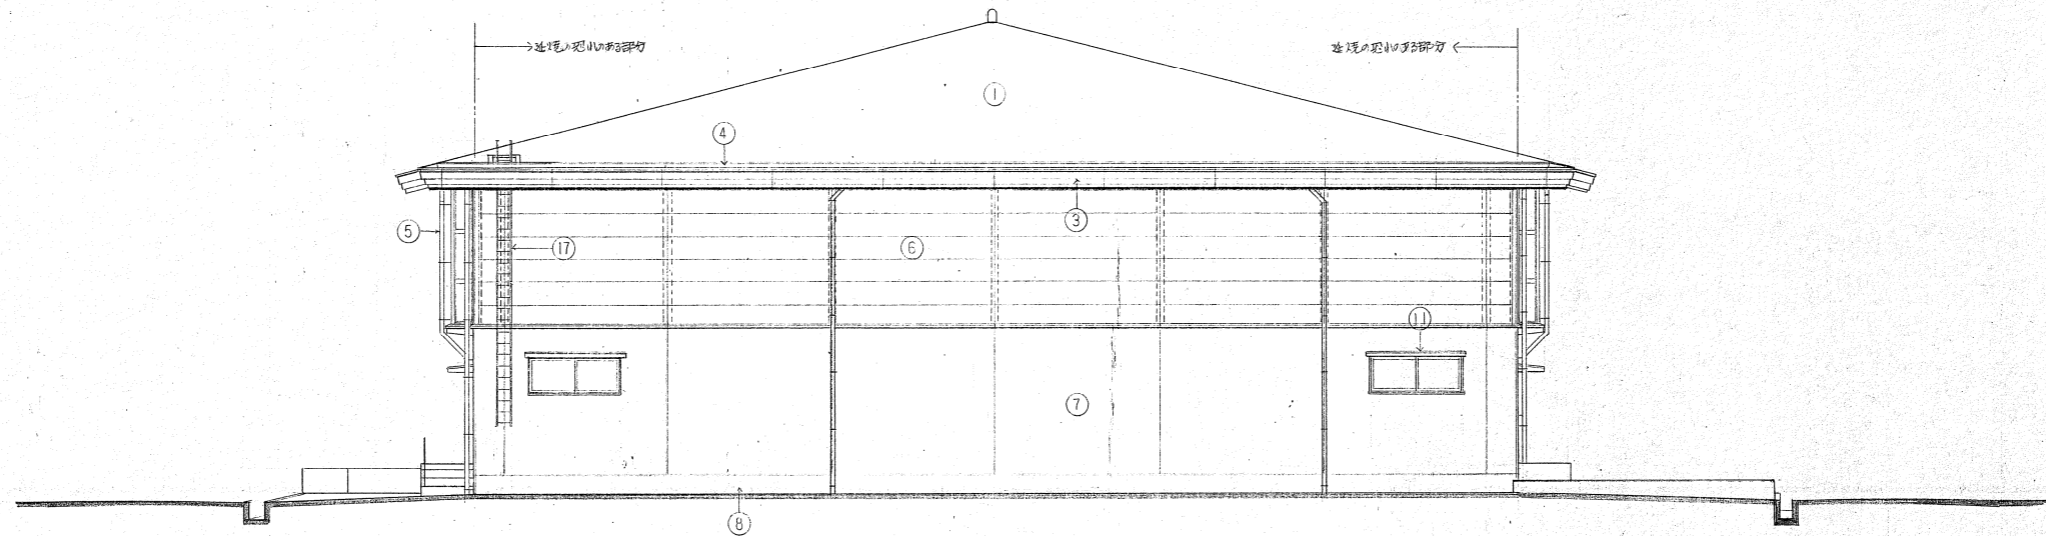

東側立面図

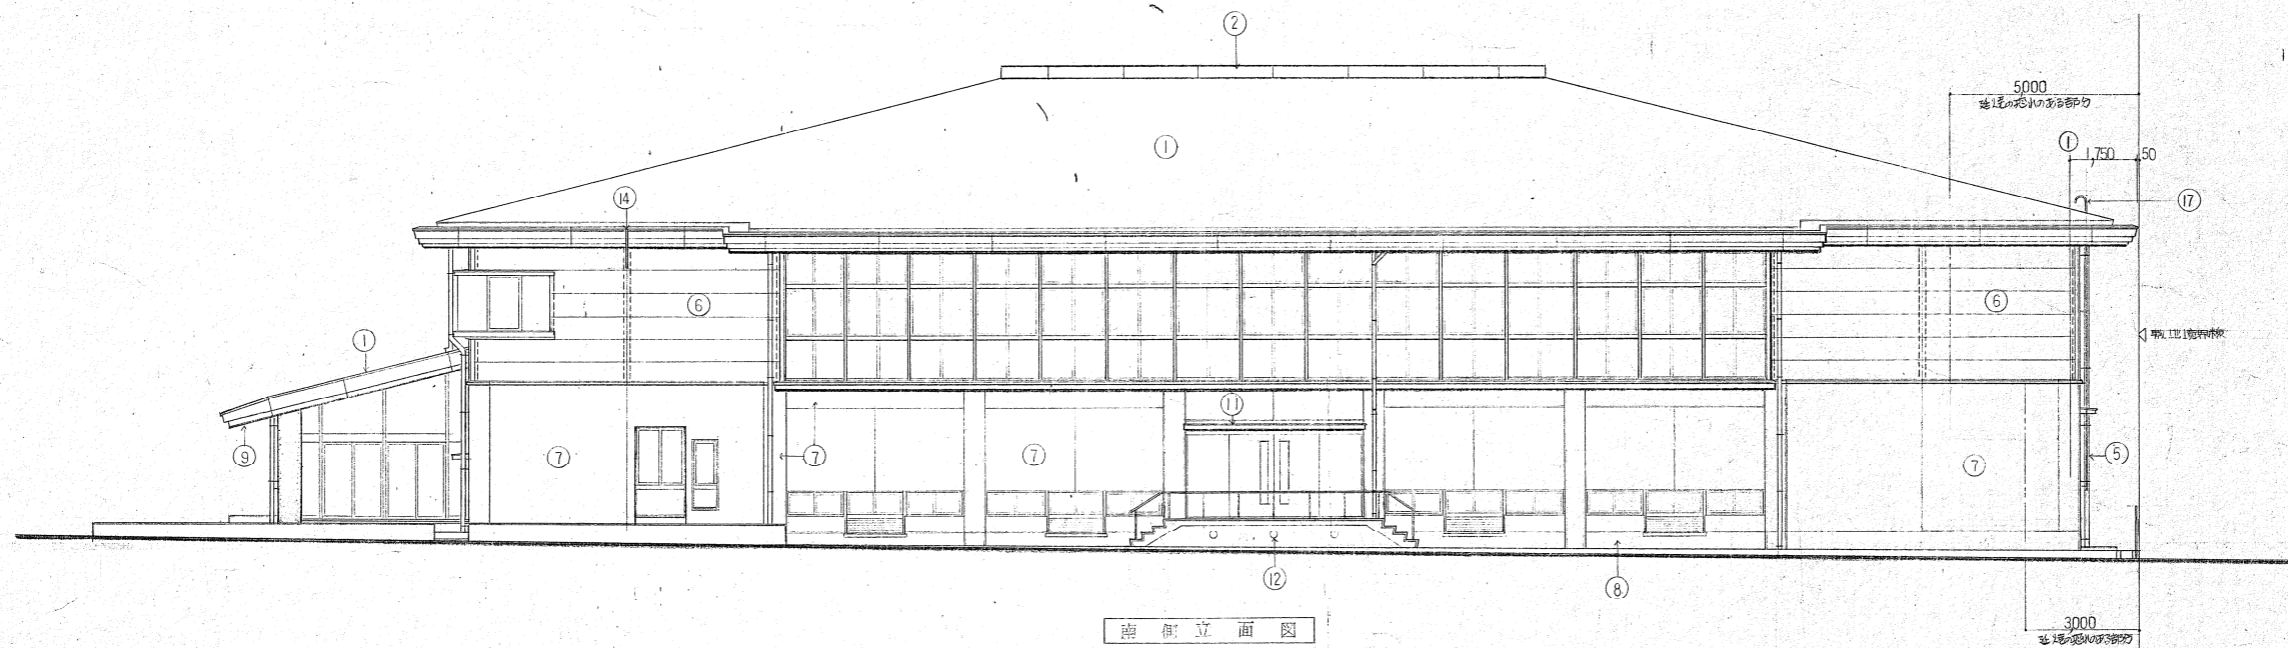

南側立面図

1 屋根の冠のり部分
 2 階高
 3 開口部
 4 外壁取付金物 L=50×50×6

資料4 金谷体育センター関係図面

