


# 三代島一号公園 芝張計画平面図

S=1:200

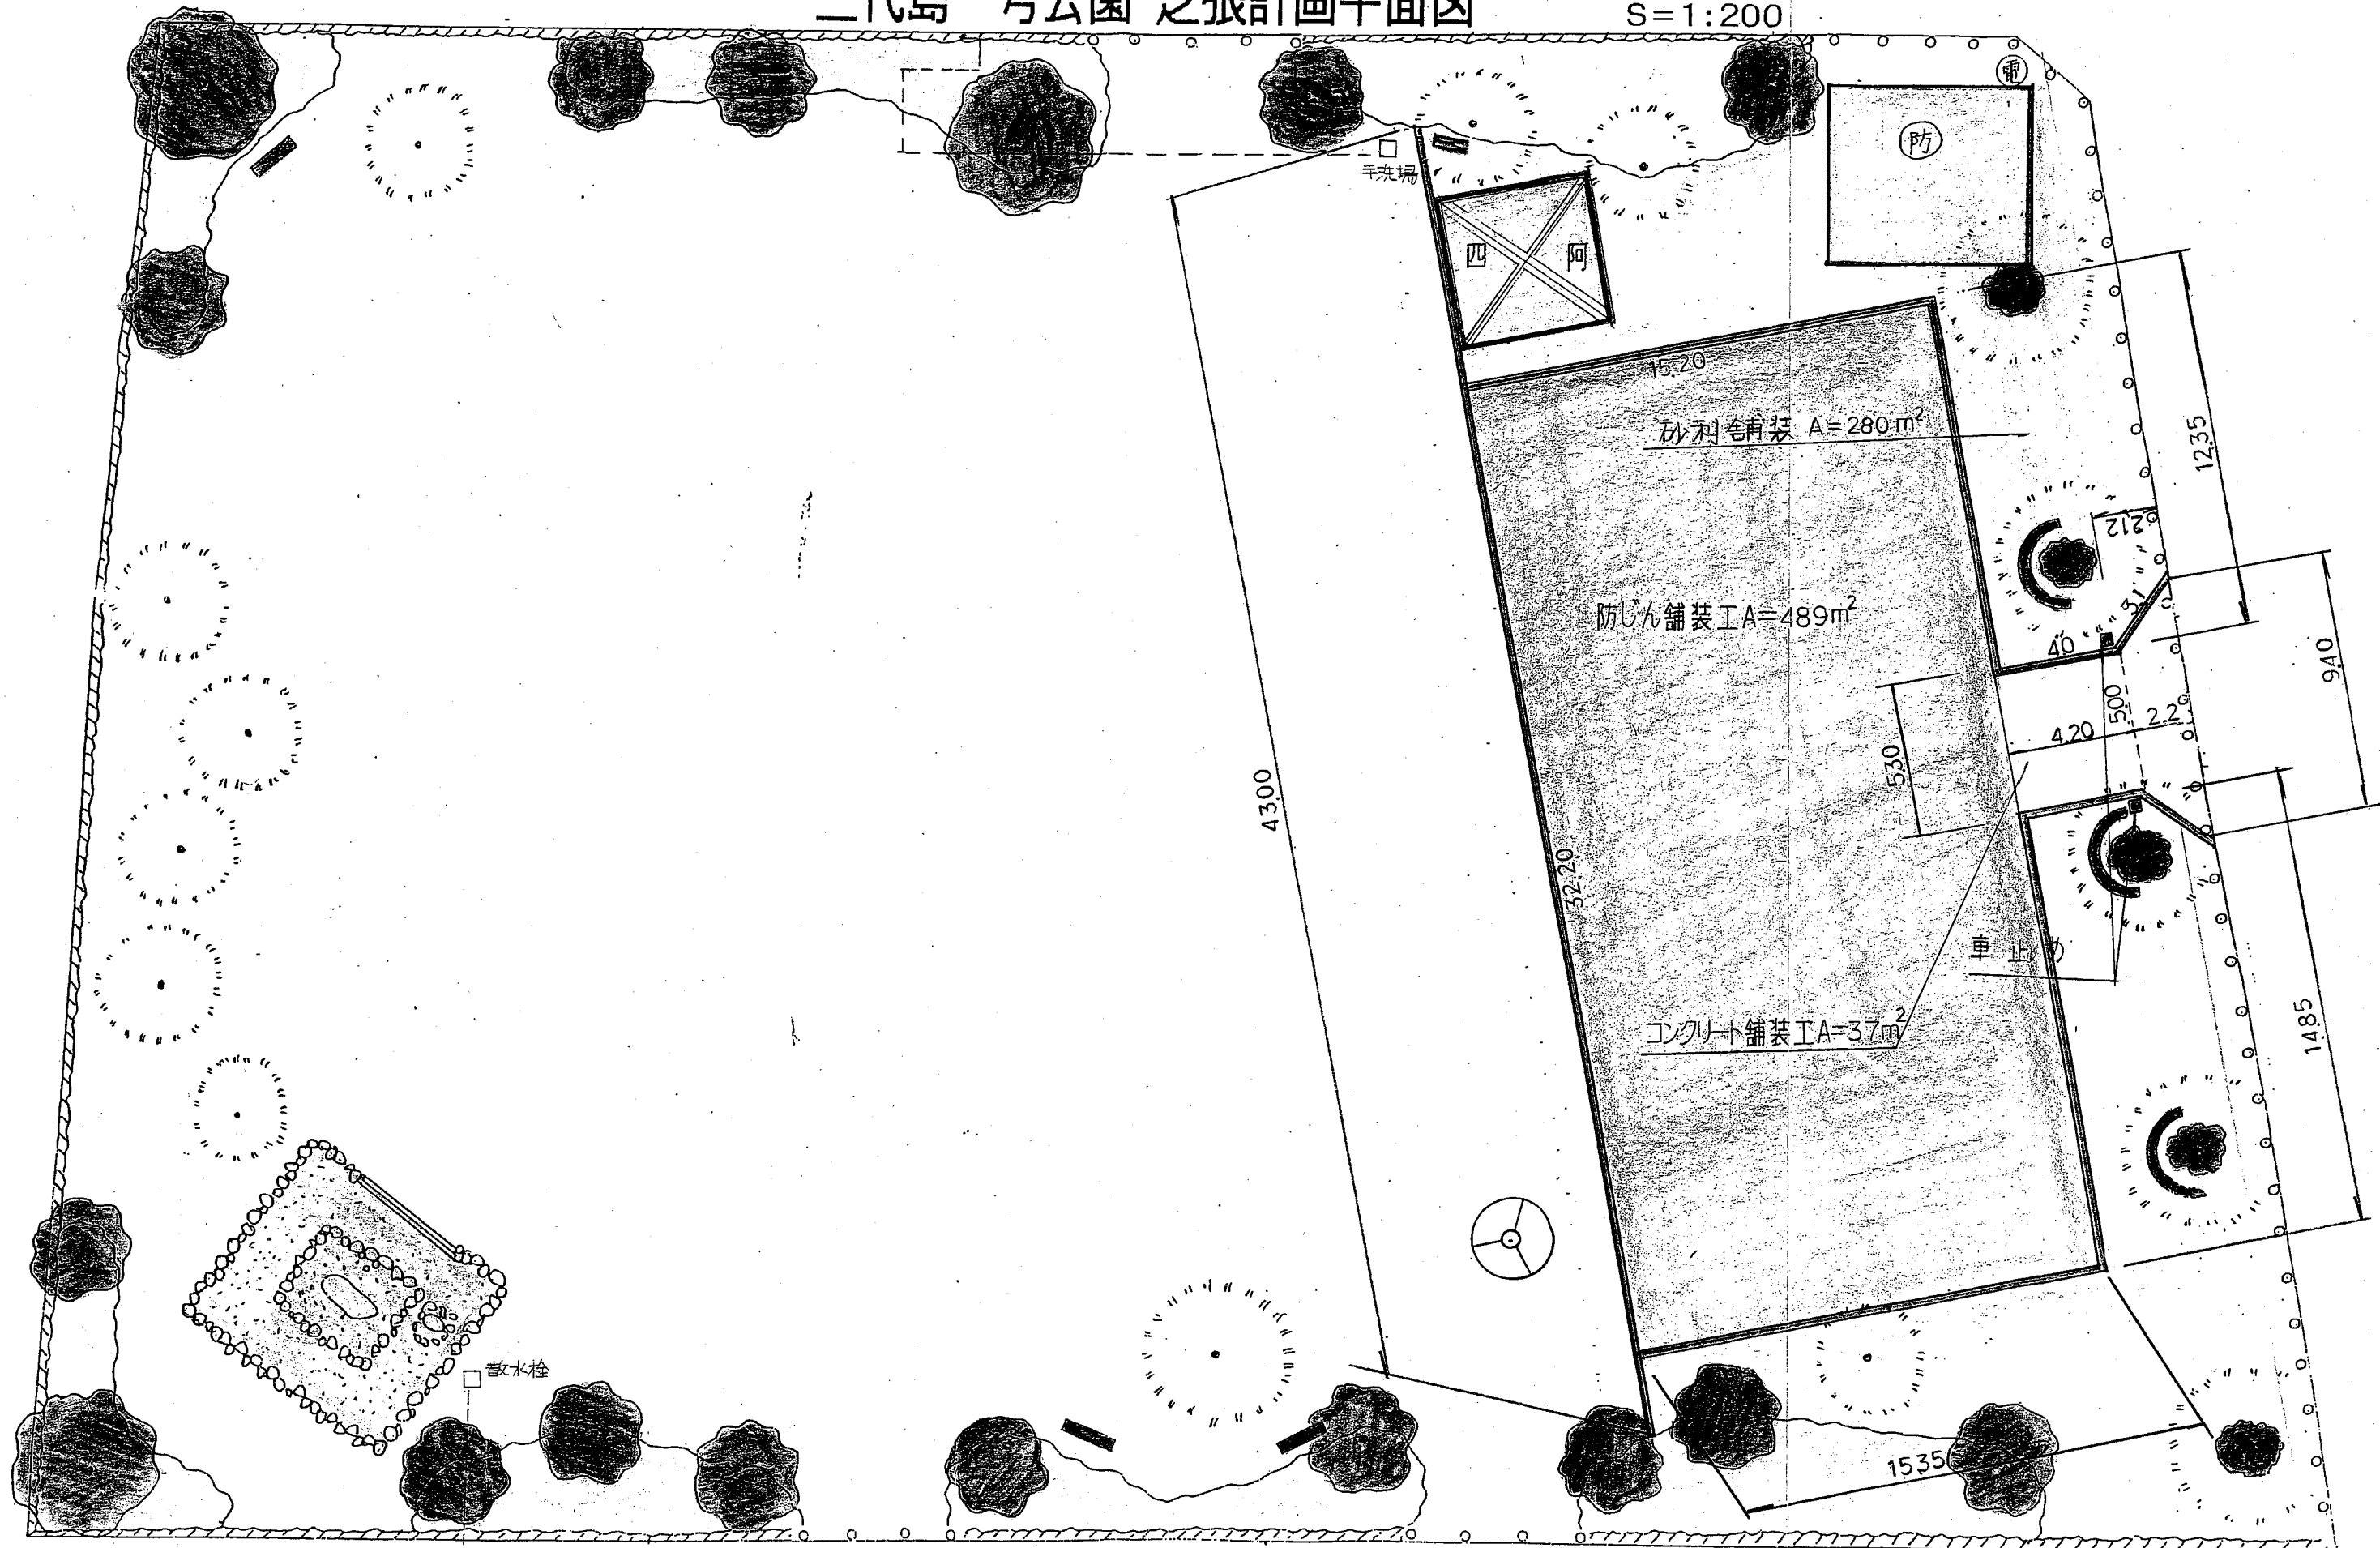

三代島一号公園 工作物平面図 S=1:200


工作物一覽表

記号	工作物	数量
☾	木製サークルベンチ	3基
▬	木製ベンチ	4基
●	木製車止め	52基


占用物一覽表

記号	占用物	数量
●	電柱	1
■	防火ホシウ	1


記念碑1基

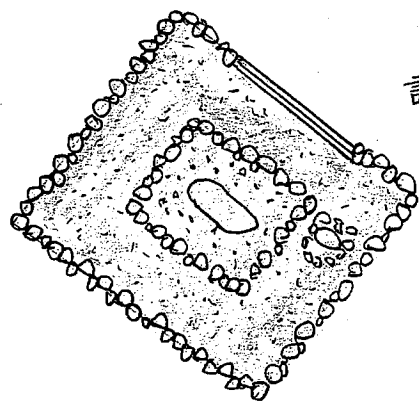


(役場)

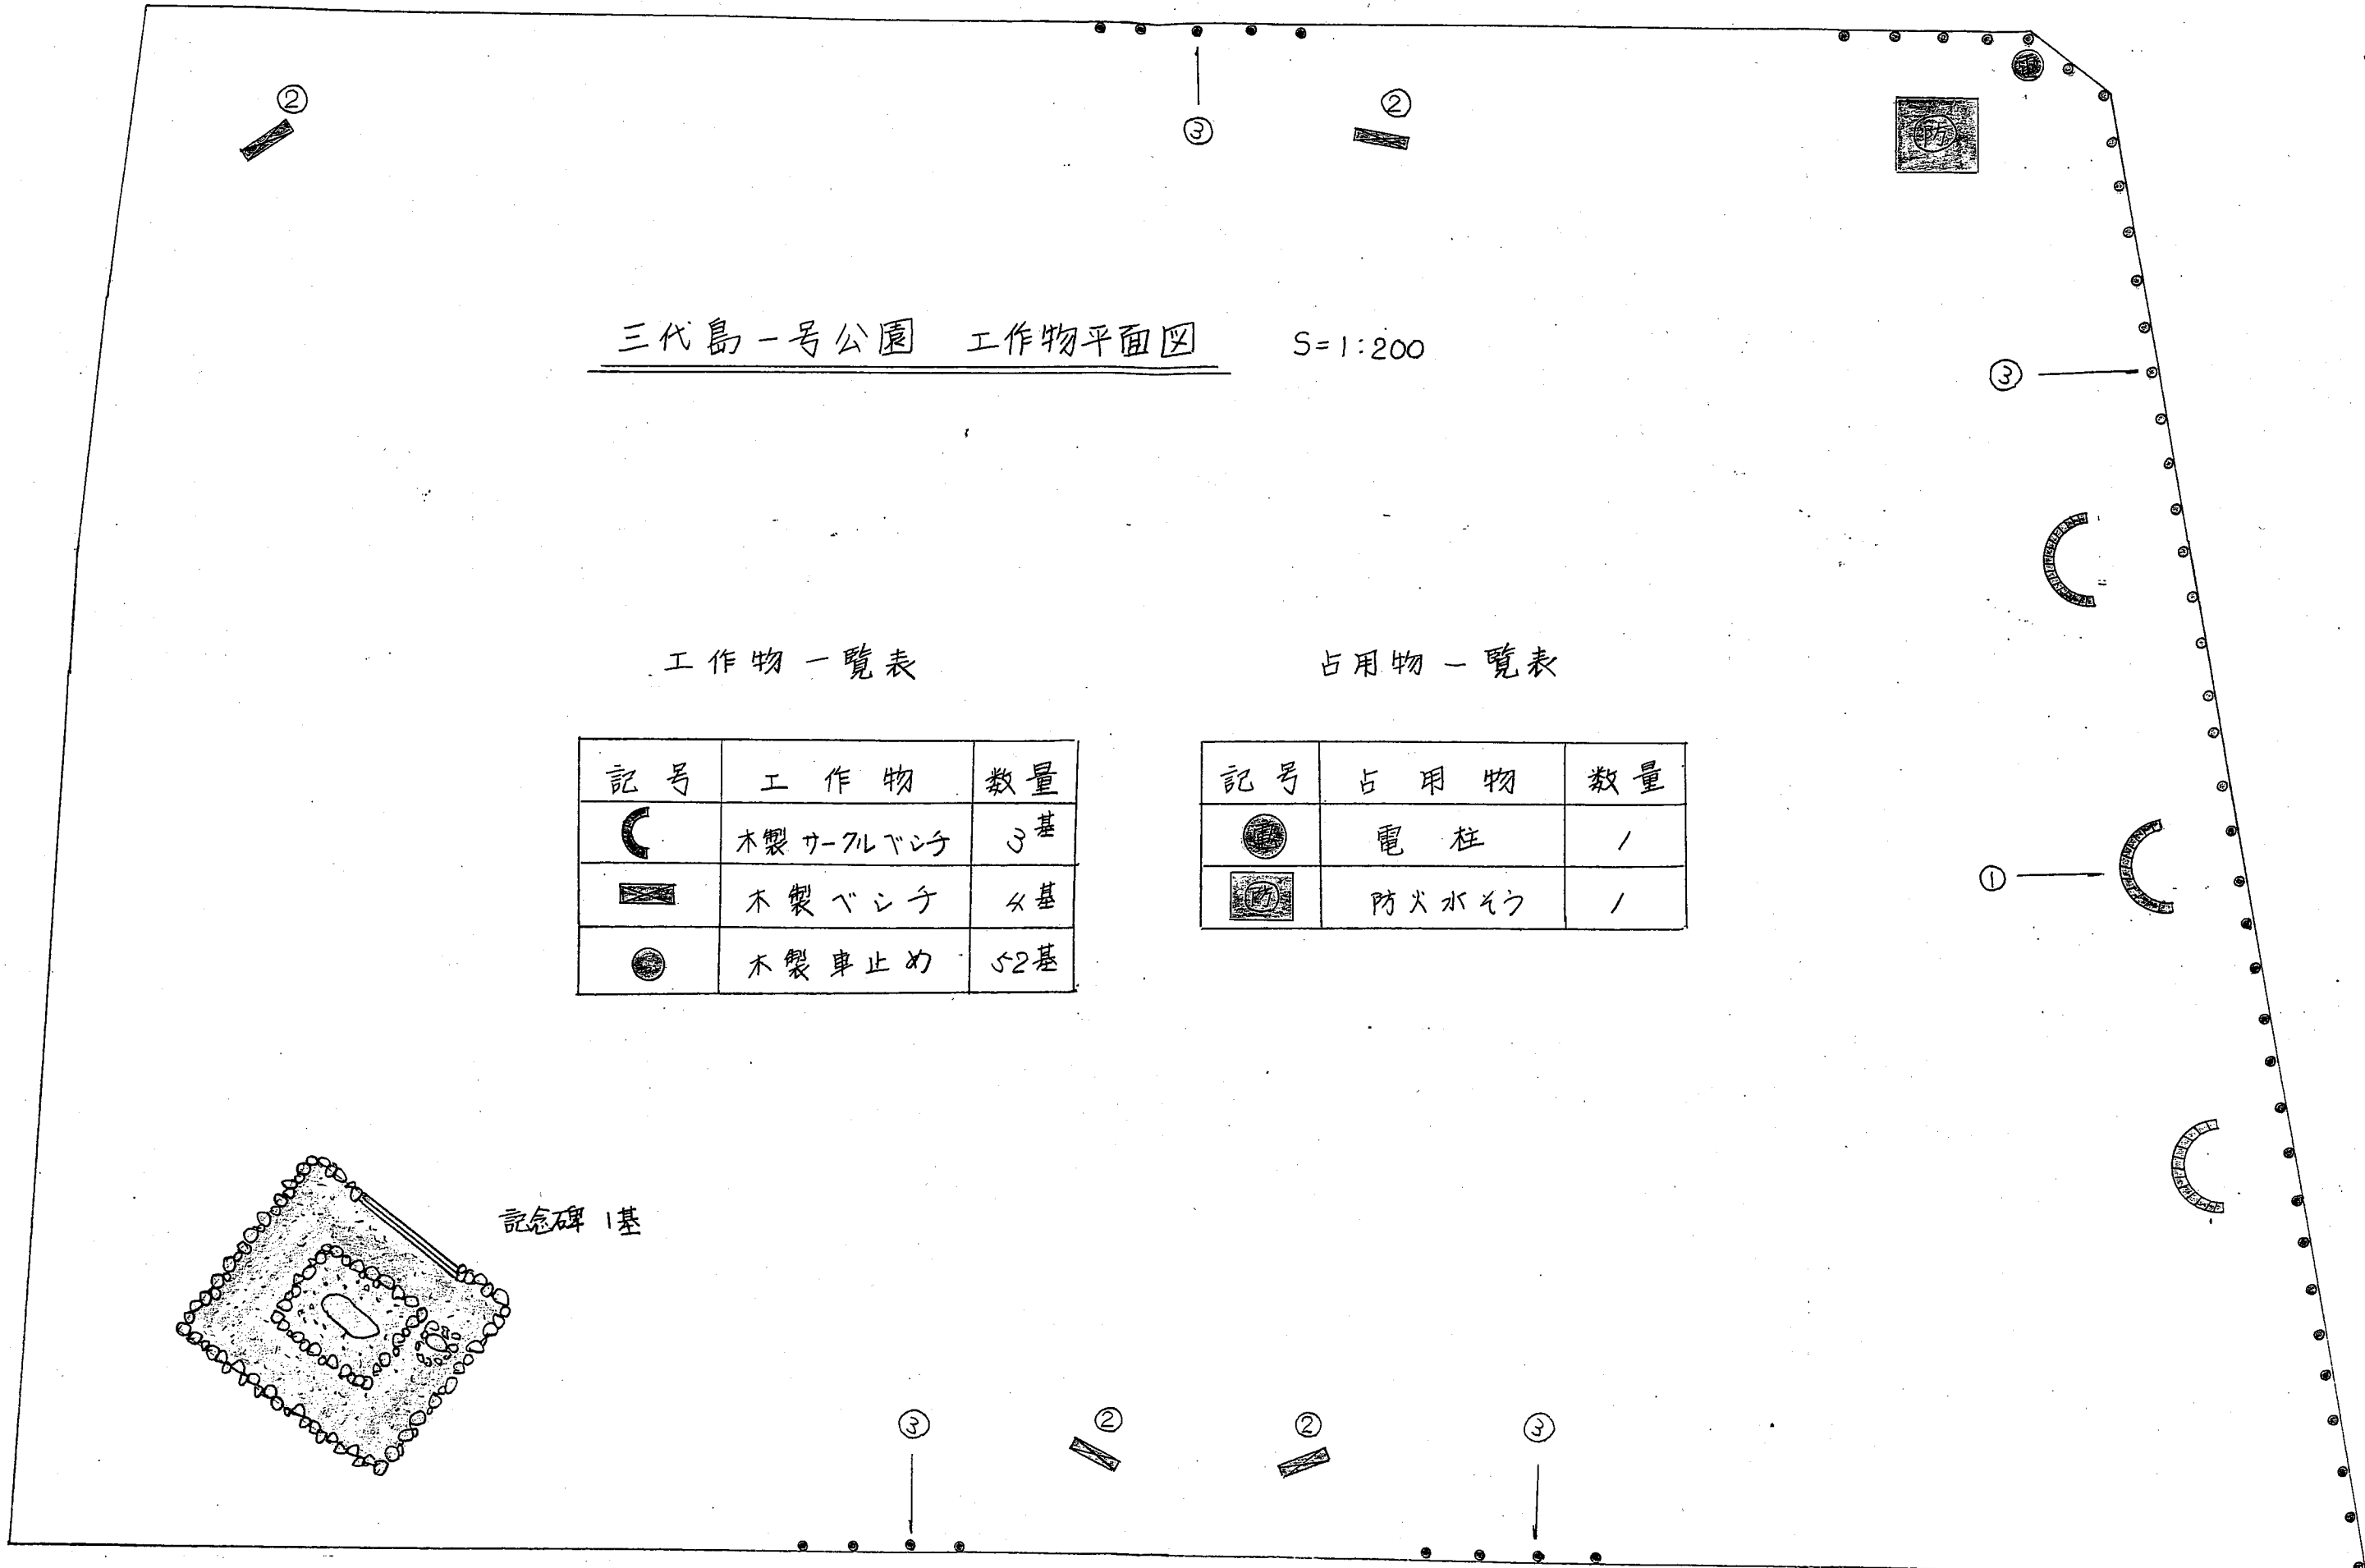


資料5 三代島1号公園関係図面

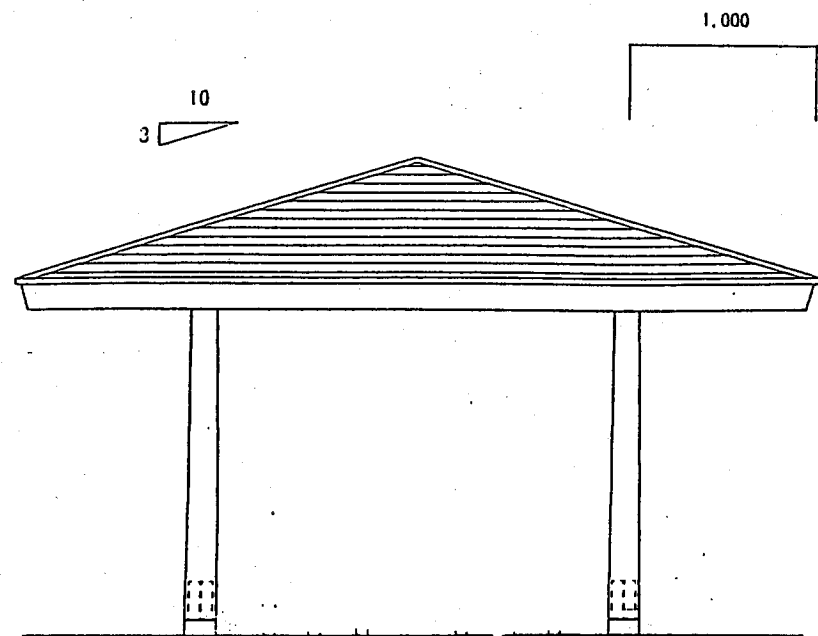


立面図 S=1/50

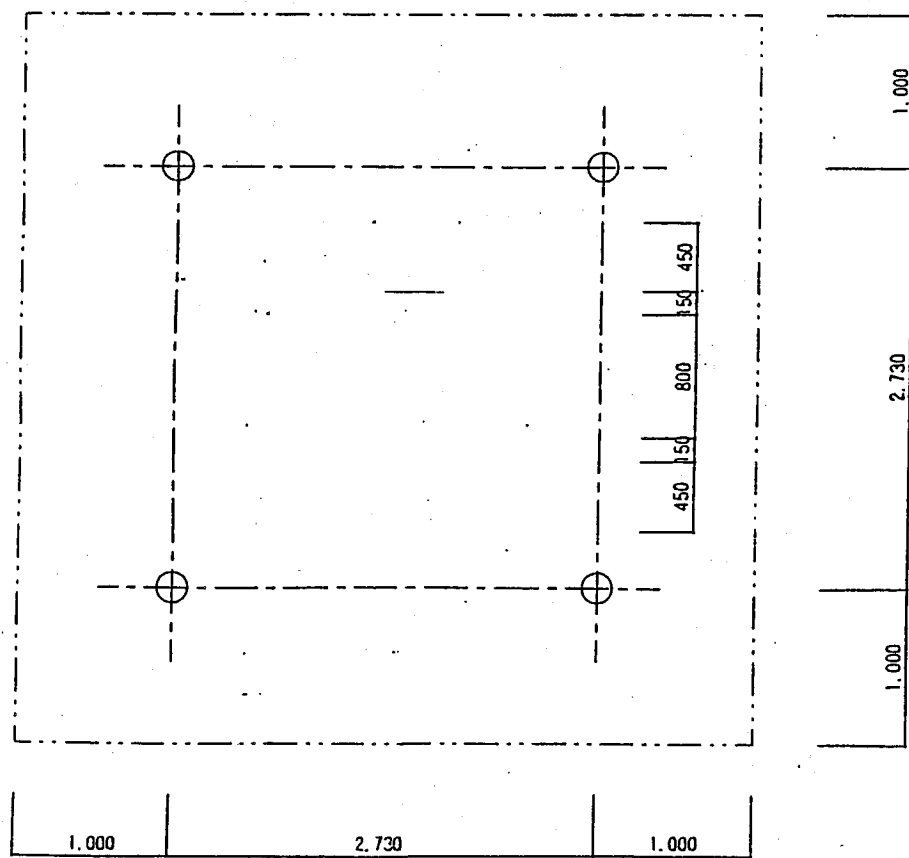

平面図 S=1/50

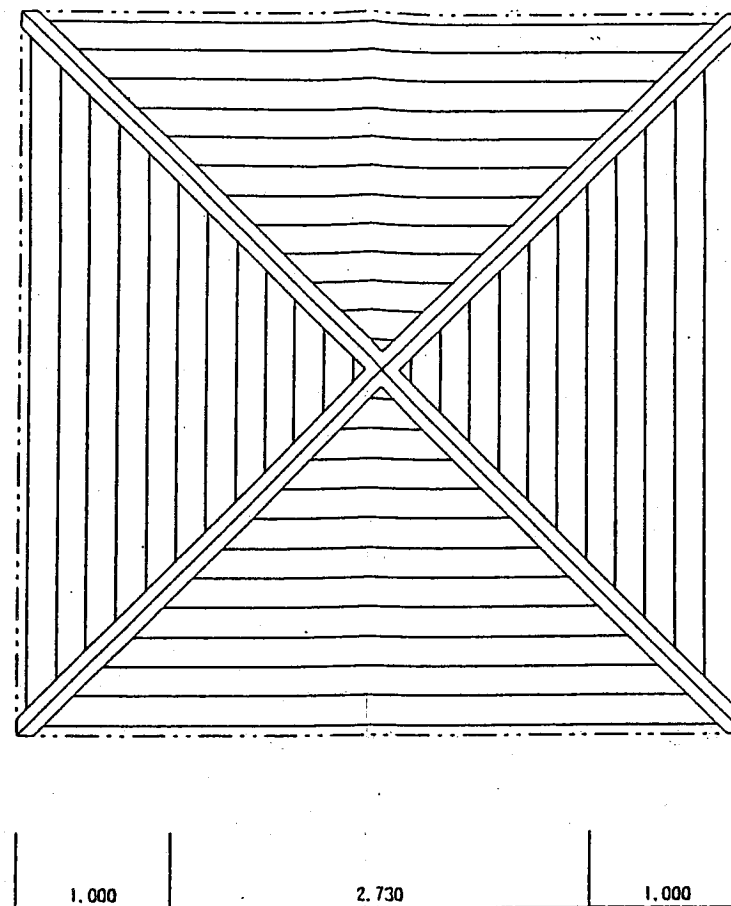


屋根伏図 S=1/50

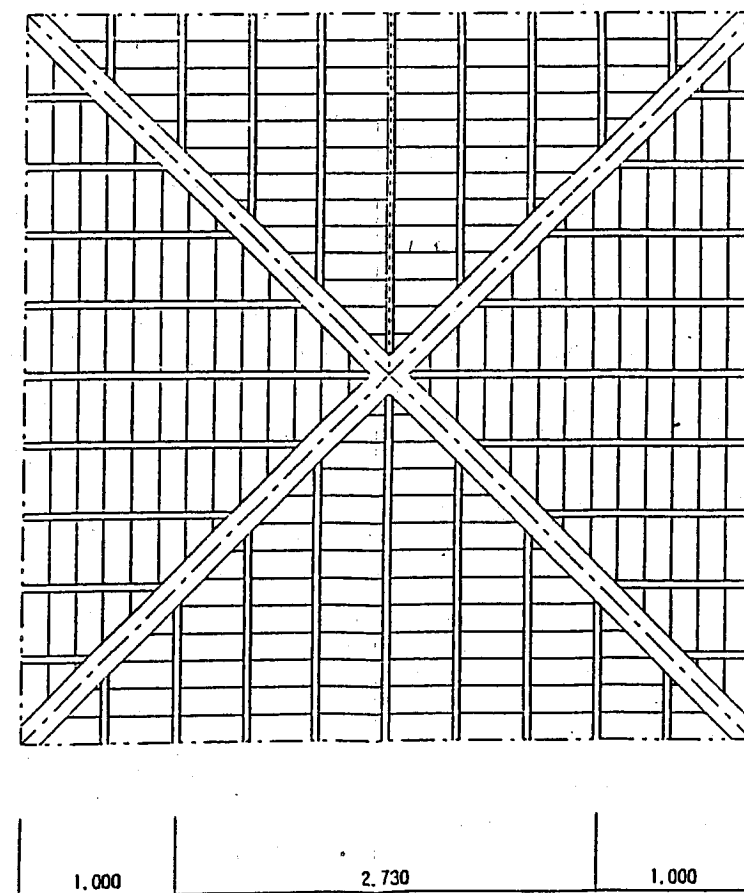


天井伏図 S=1/50


資料5 三代島1号公園関係図面

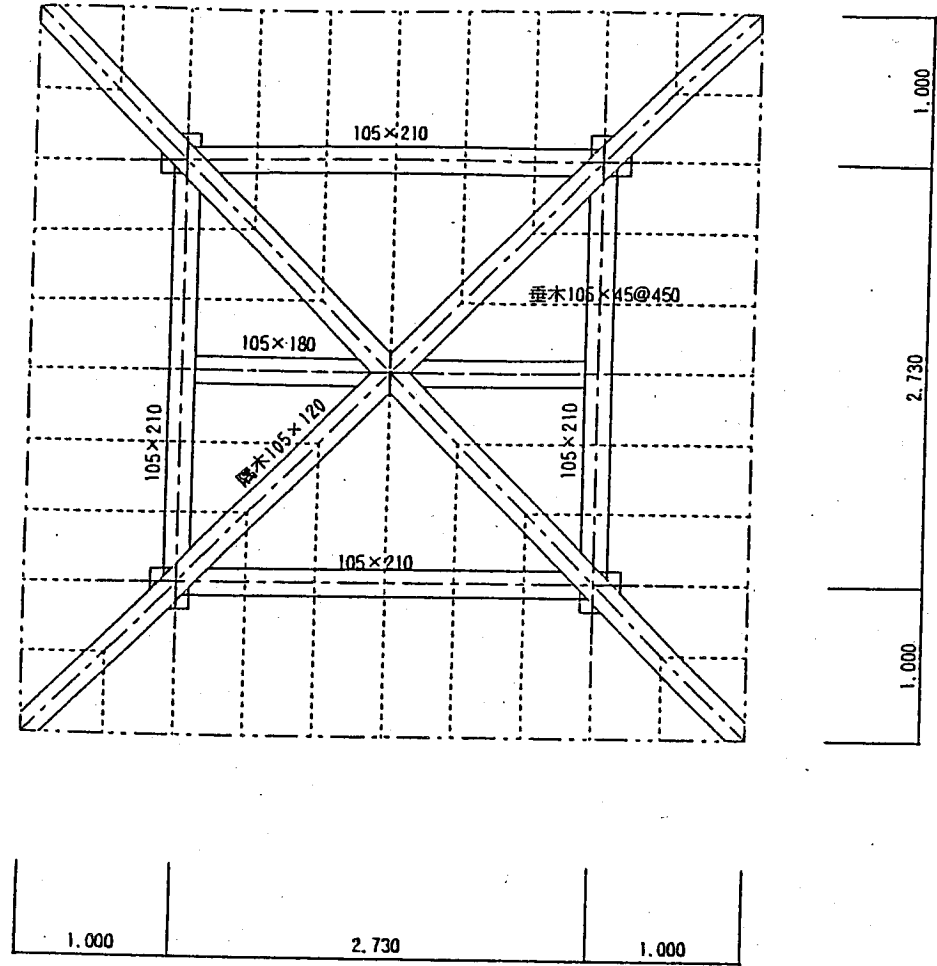

小屋伏図 S=1/50

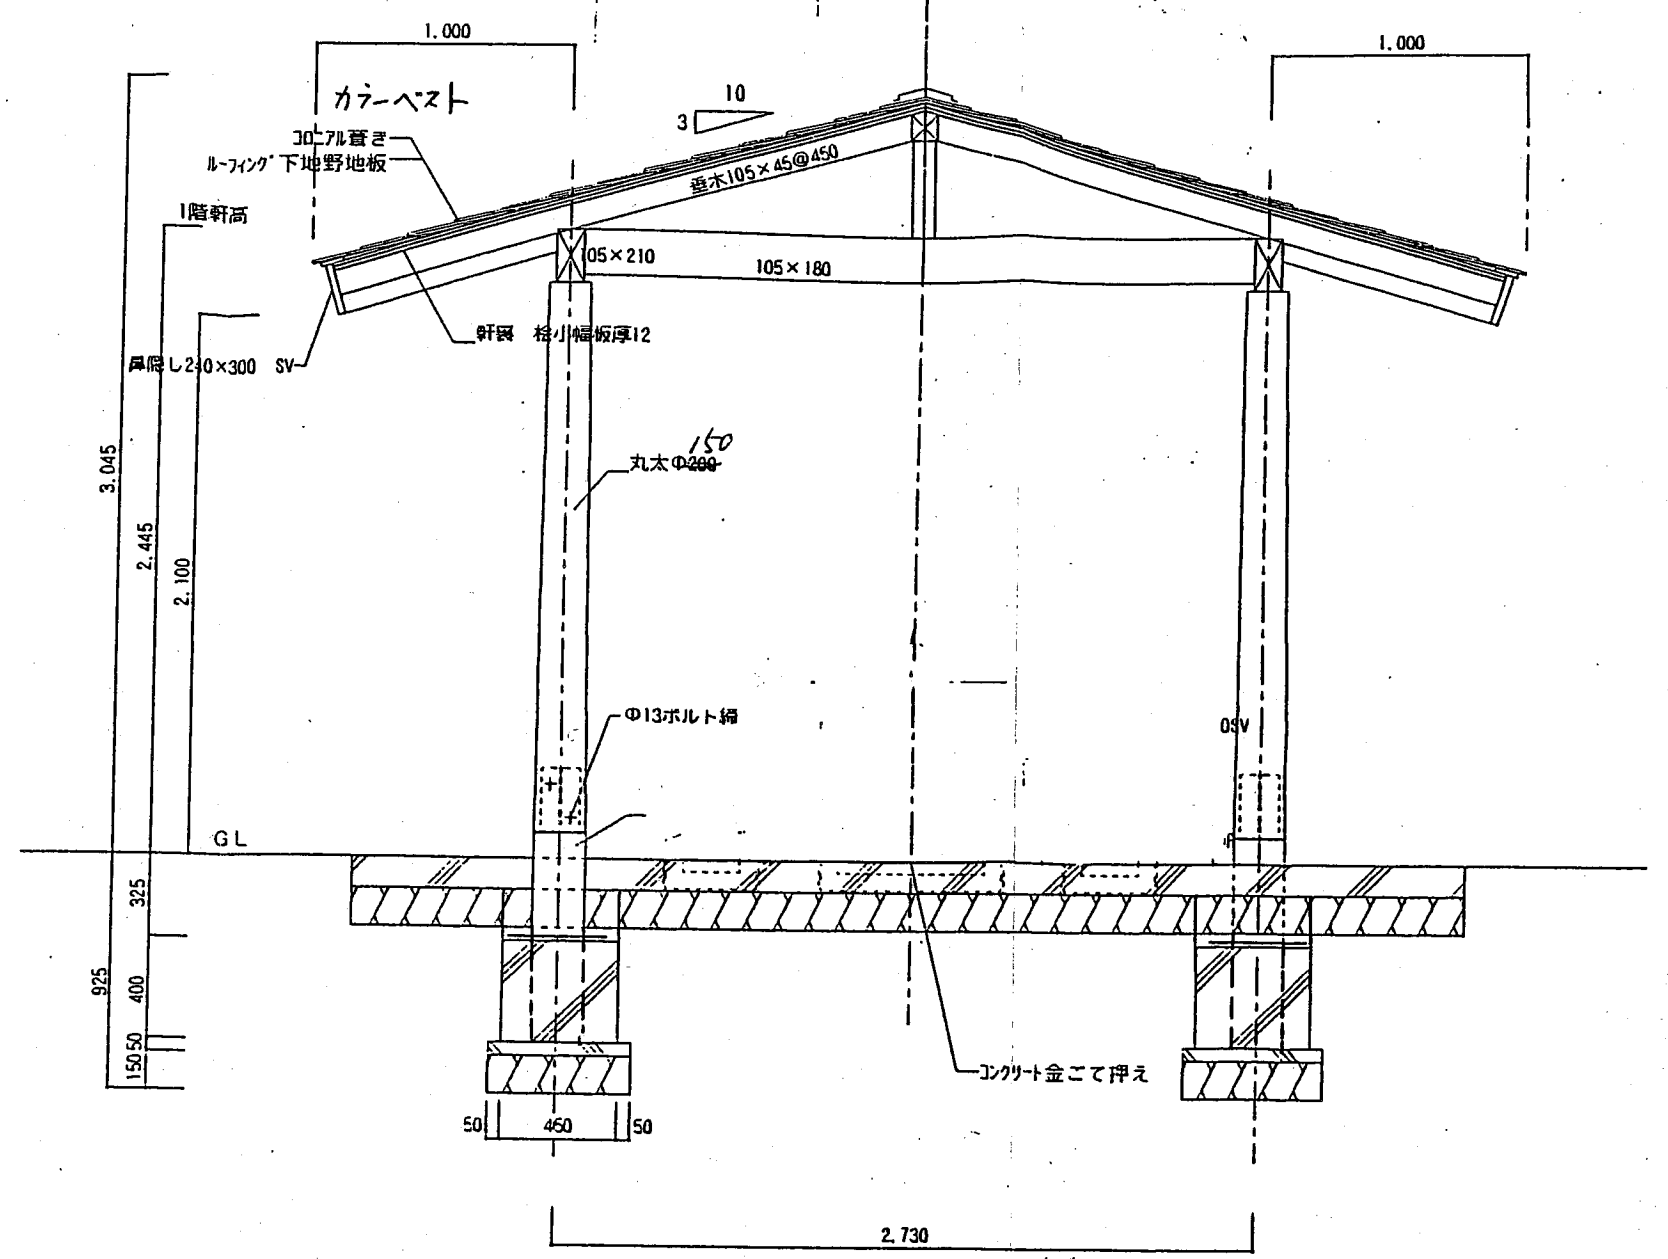

矩計図 S=1/30

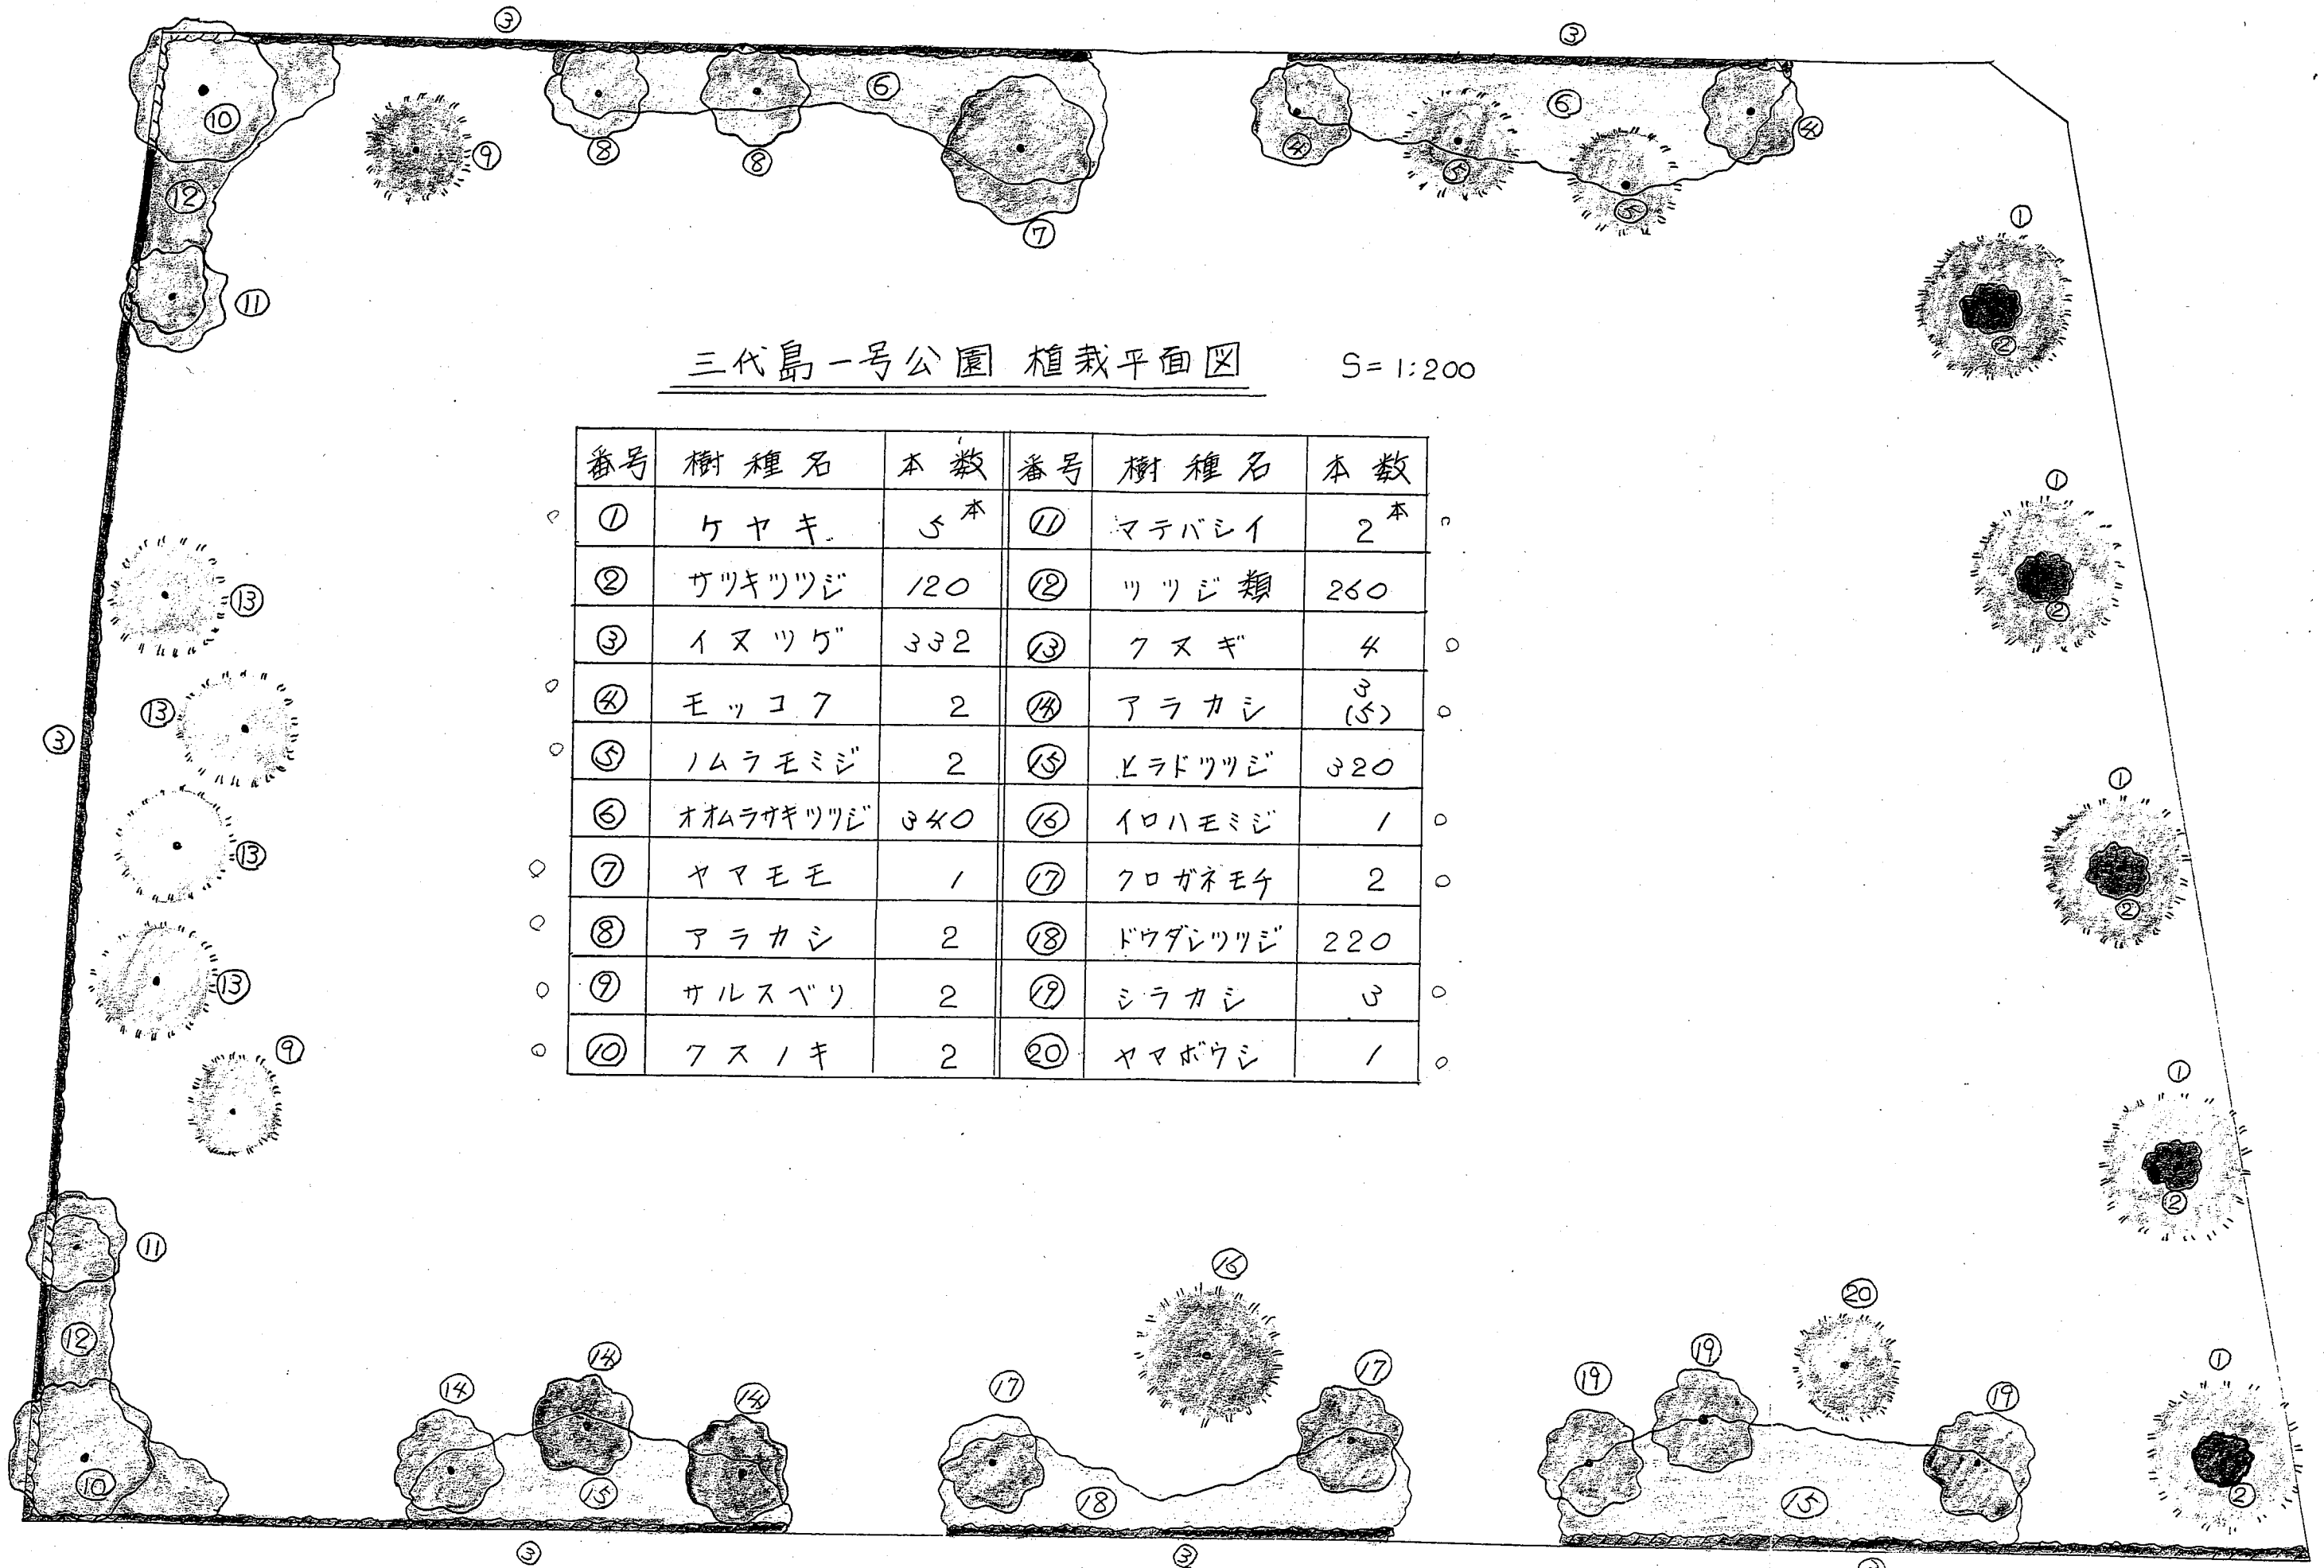

三代島一号公園 植栽平面図

S=1:200

番号	樹種名	本数	番号	樹種名	本数
①	ケヤキ	5本	⑪	マテバシイ	2本
②	サツキツツジ	120	⑫	ツツジ類	260
③	イヌツグ	332	⑬	クスギ	4
④	モッコク	2	⑭	アラカシ	3(5)
⑤	ノムラモミジ	2	⑮	ヒラドツツジ	320
⑥	オオムラサキツツジ	340	⑯	イロハモミジ	1
⑦	ヤマモモ	1	⑰	クロガネモク	2
⑧	アラカシ	2	⑱	ドウダレツツジ	220
⑨	サルスベリ	2	⑲	シラカシ	3
⑩	クスノキ	2	⑳	ヤマボウシ	1

(役場)

# 三代島一号公園 芝張計画平面図

S=1:200

