


資料 13 整備対象地周辺設備インフラ（上水道）

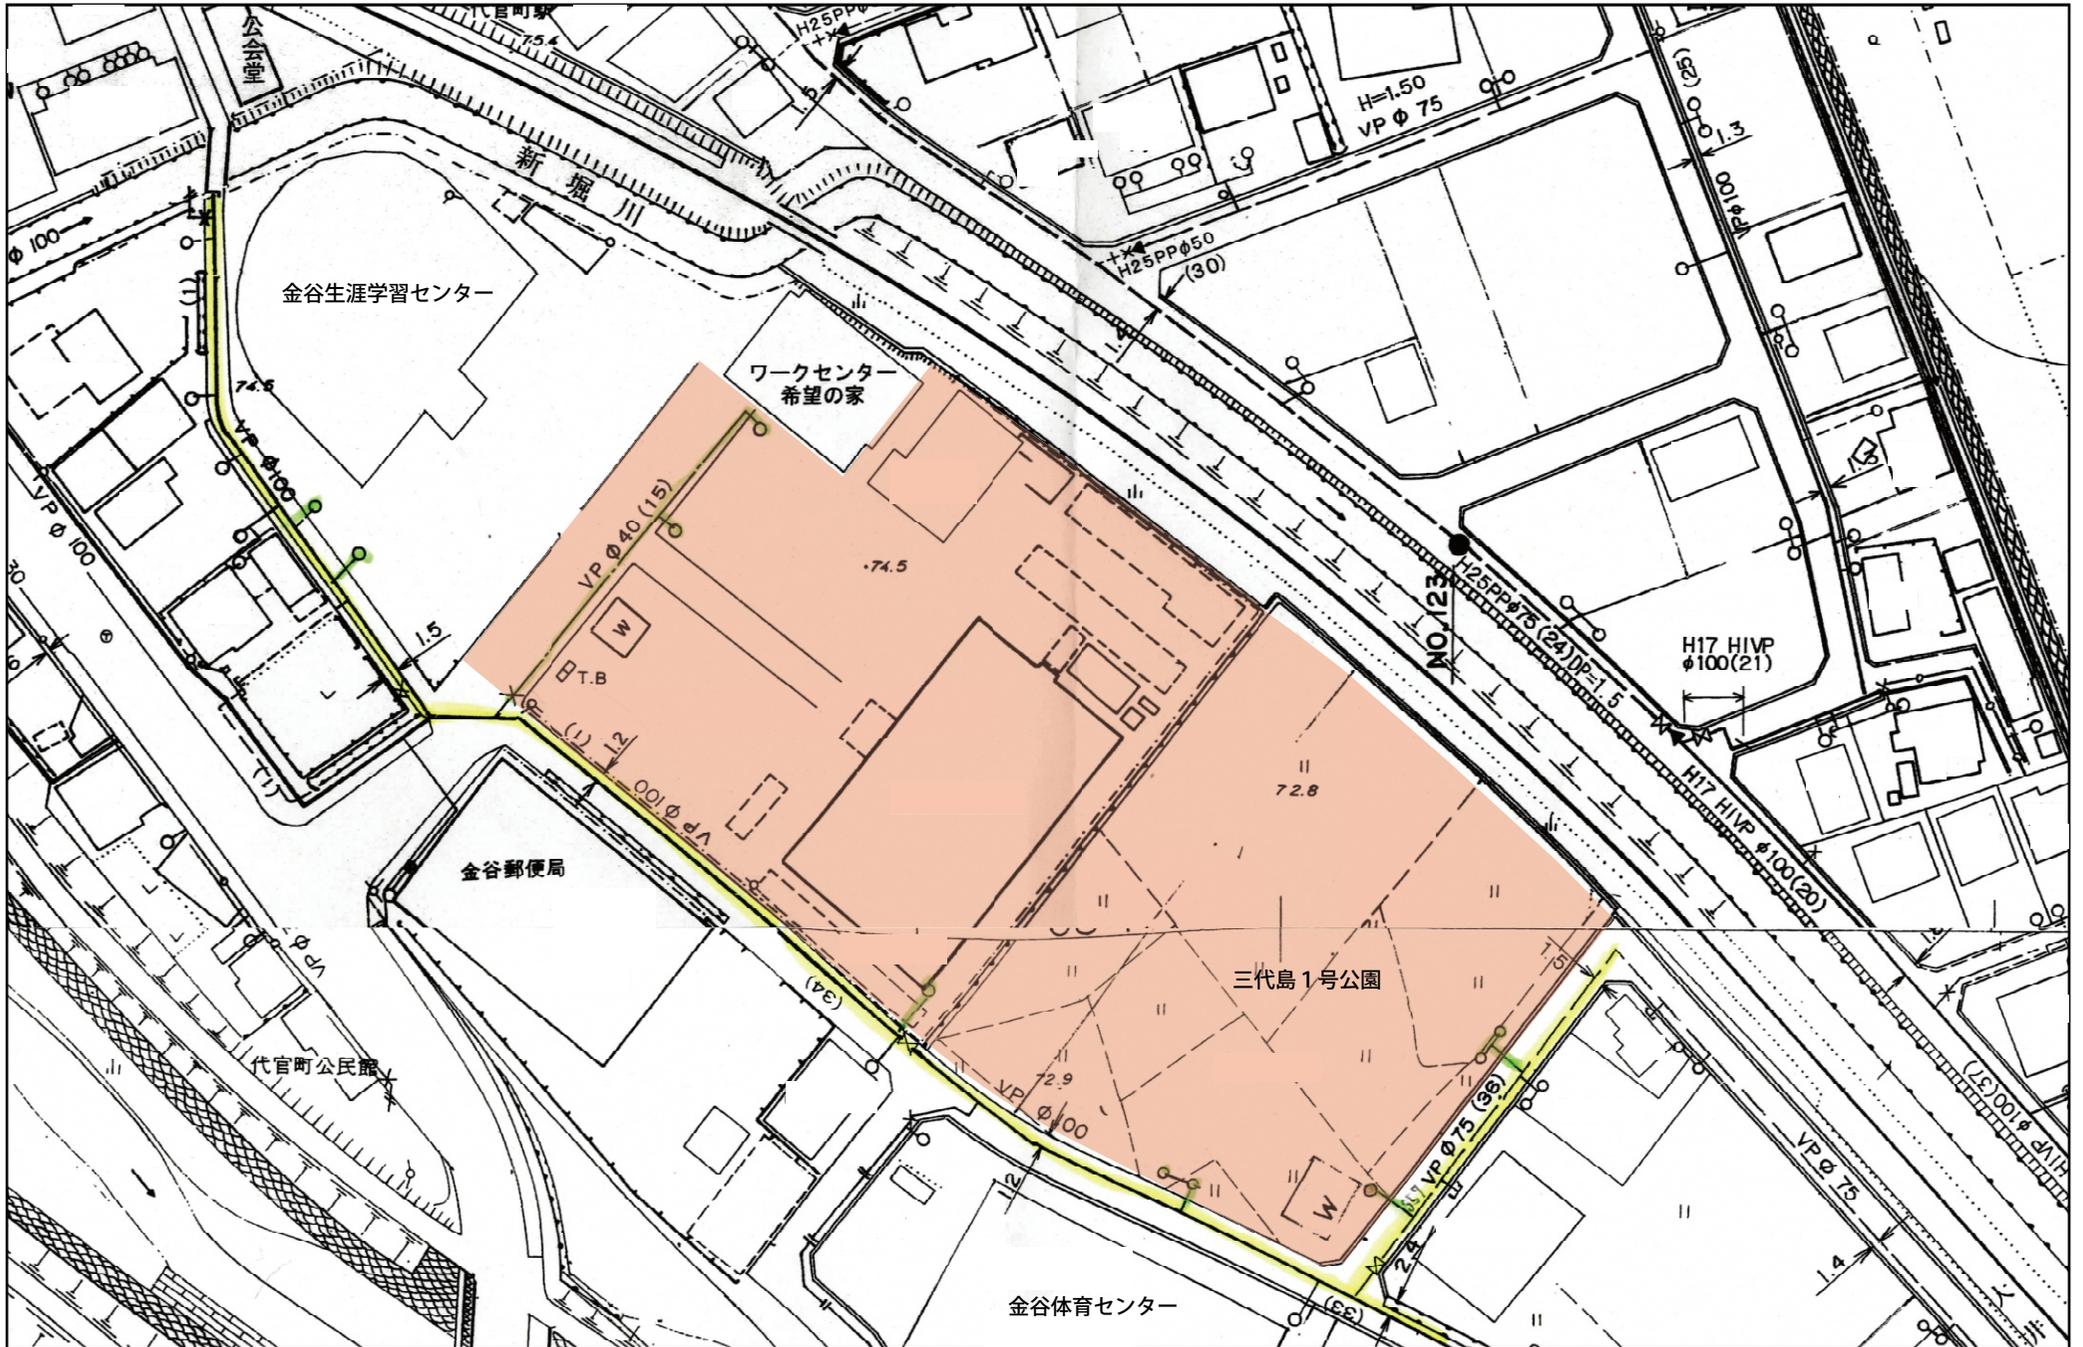

資料 13 整備対象地周辺設備インフラ

