


転用判定

<input type="checkbox"/>	A
<input type="checkbox"/>	B
<input type="checkbox"/>	C
<input type="checkbox"/>	転用判定対象外


確認日	訂正日 2022/06/20	物件名 島田市市庁舎 様	NO.
		名称 地下1階 現状図-全体	
		建物名称 本庁舎	

本庁舎_1階-全体



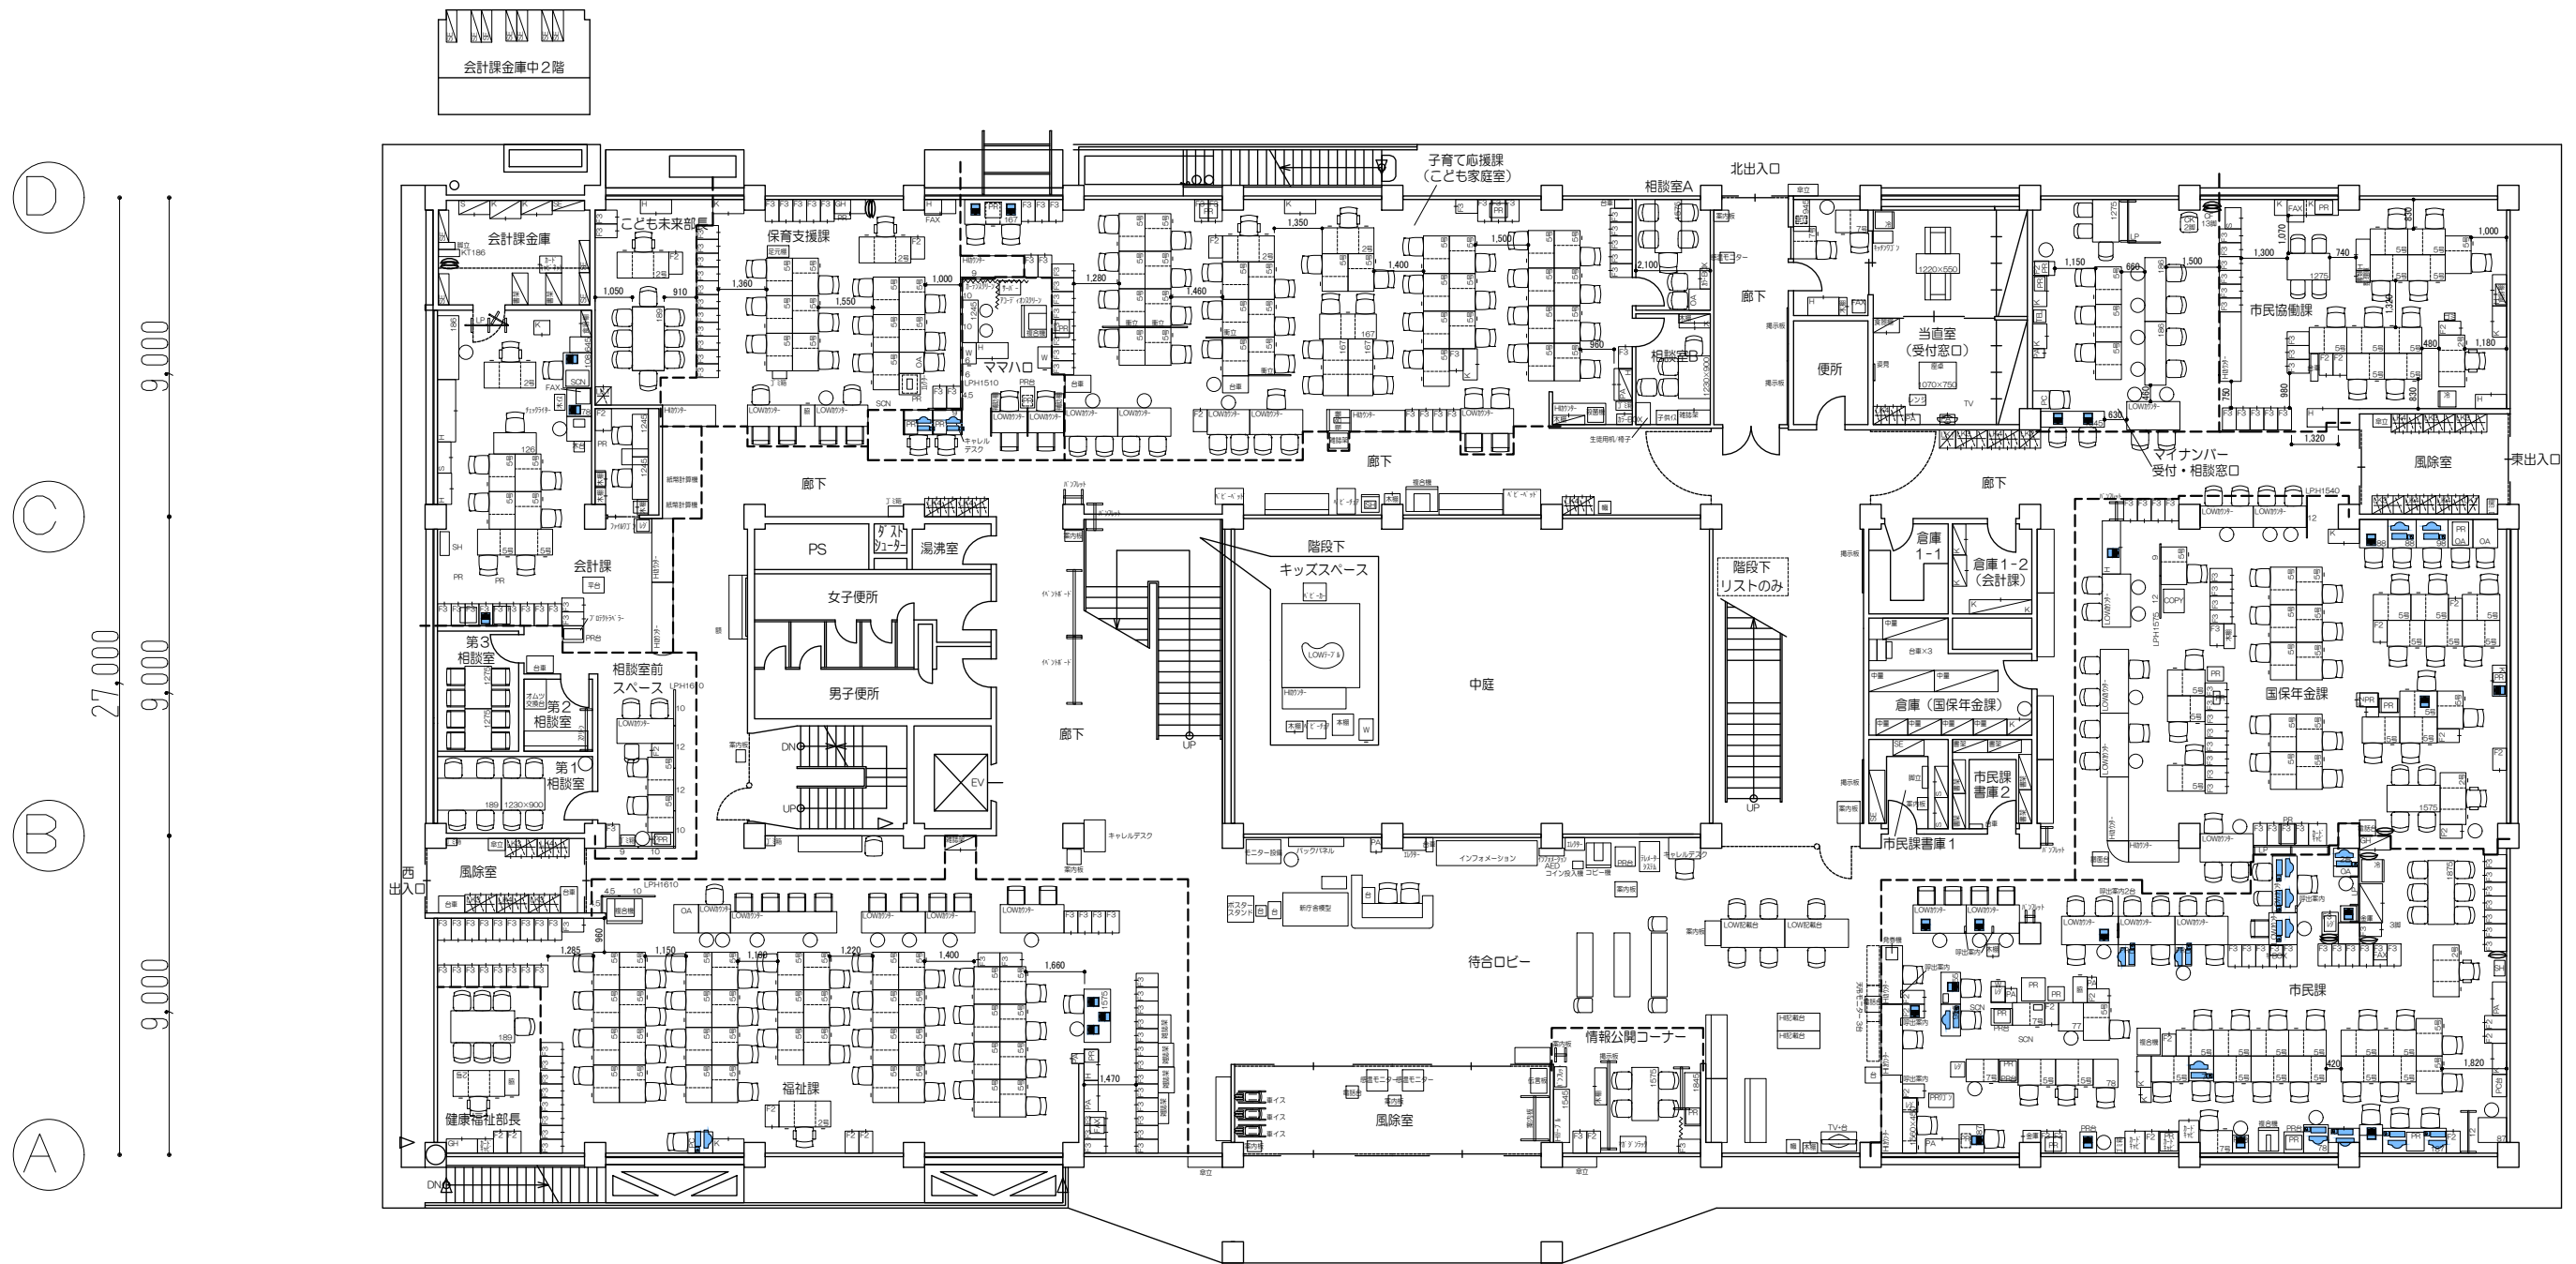


転用判定

- A
- B
- C
- 転用判定対象外

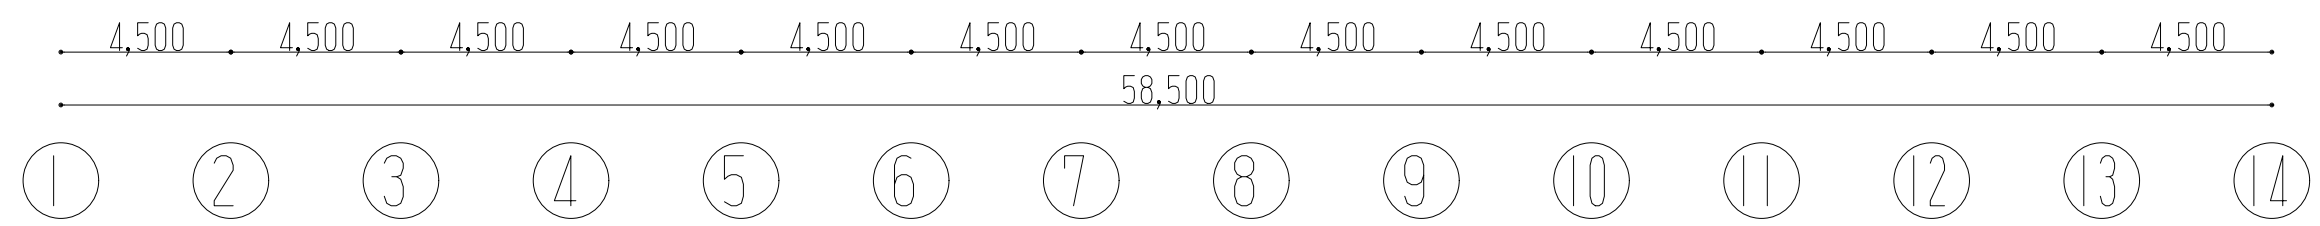



本庁舎_2階-全体

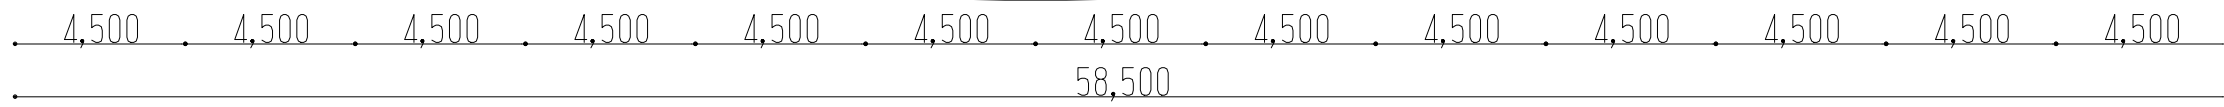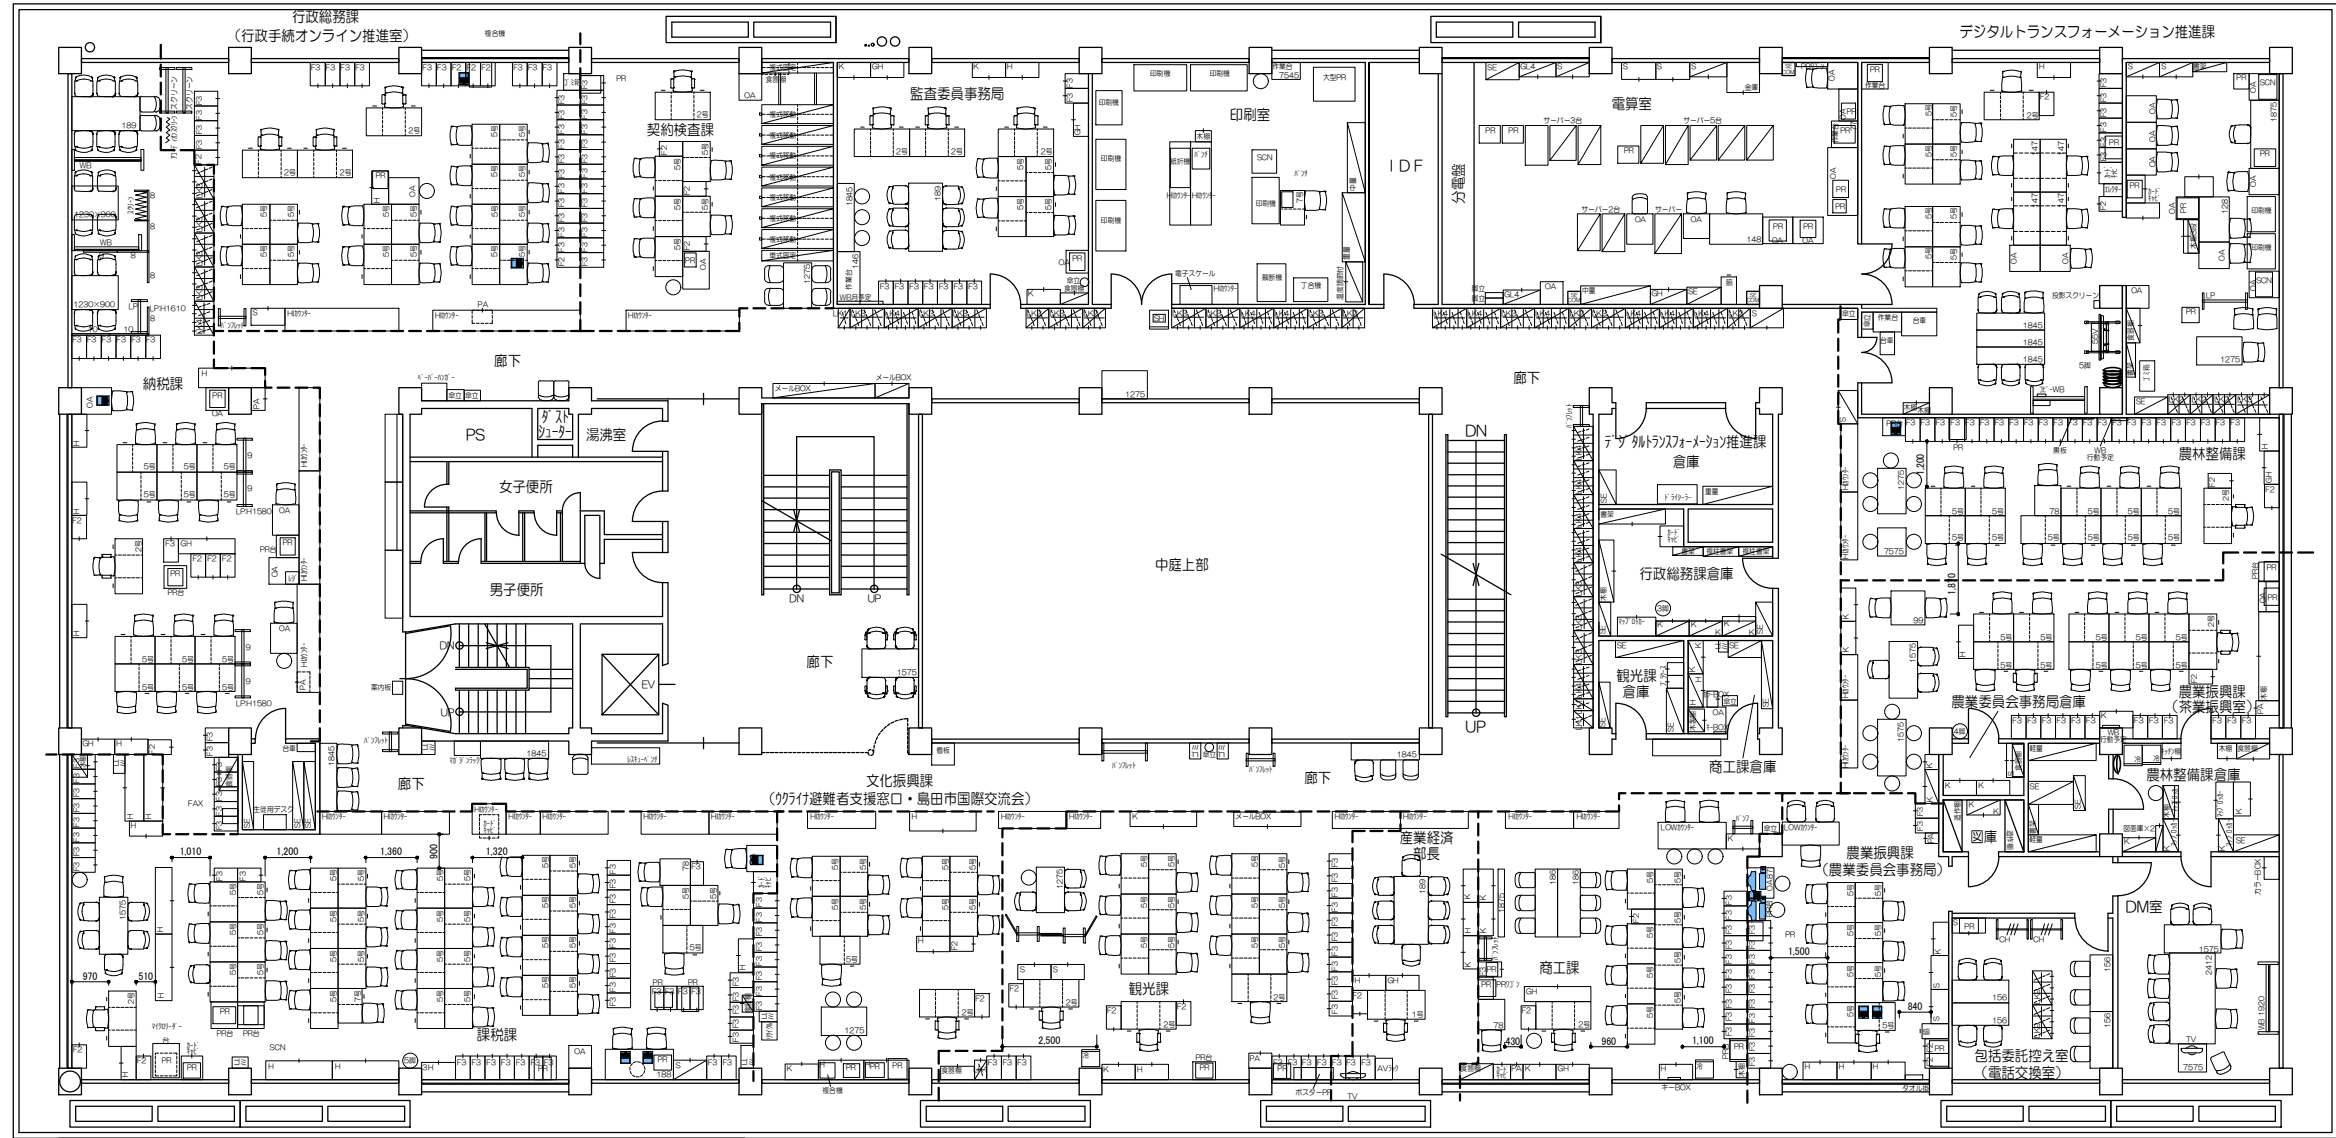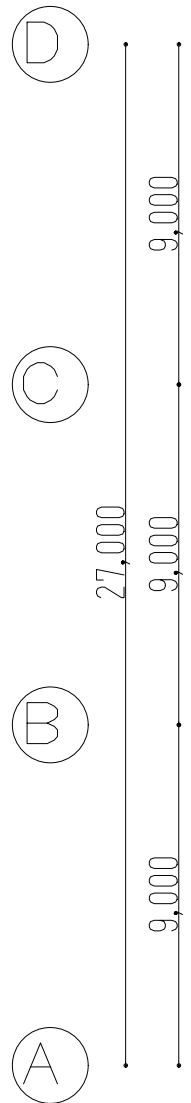

- 転用判定
- A
 - B
 - C
 - 転用判定対象外




本庁舎_3階-全体

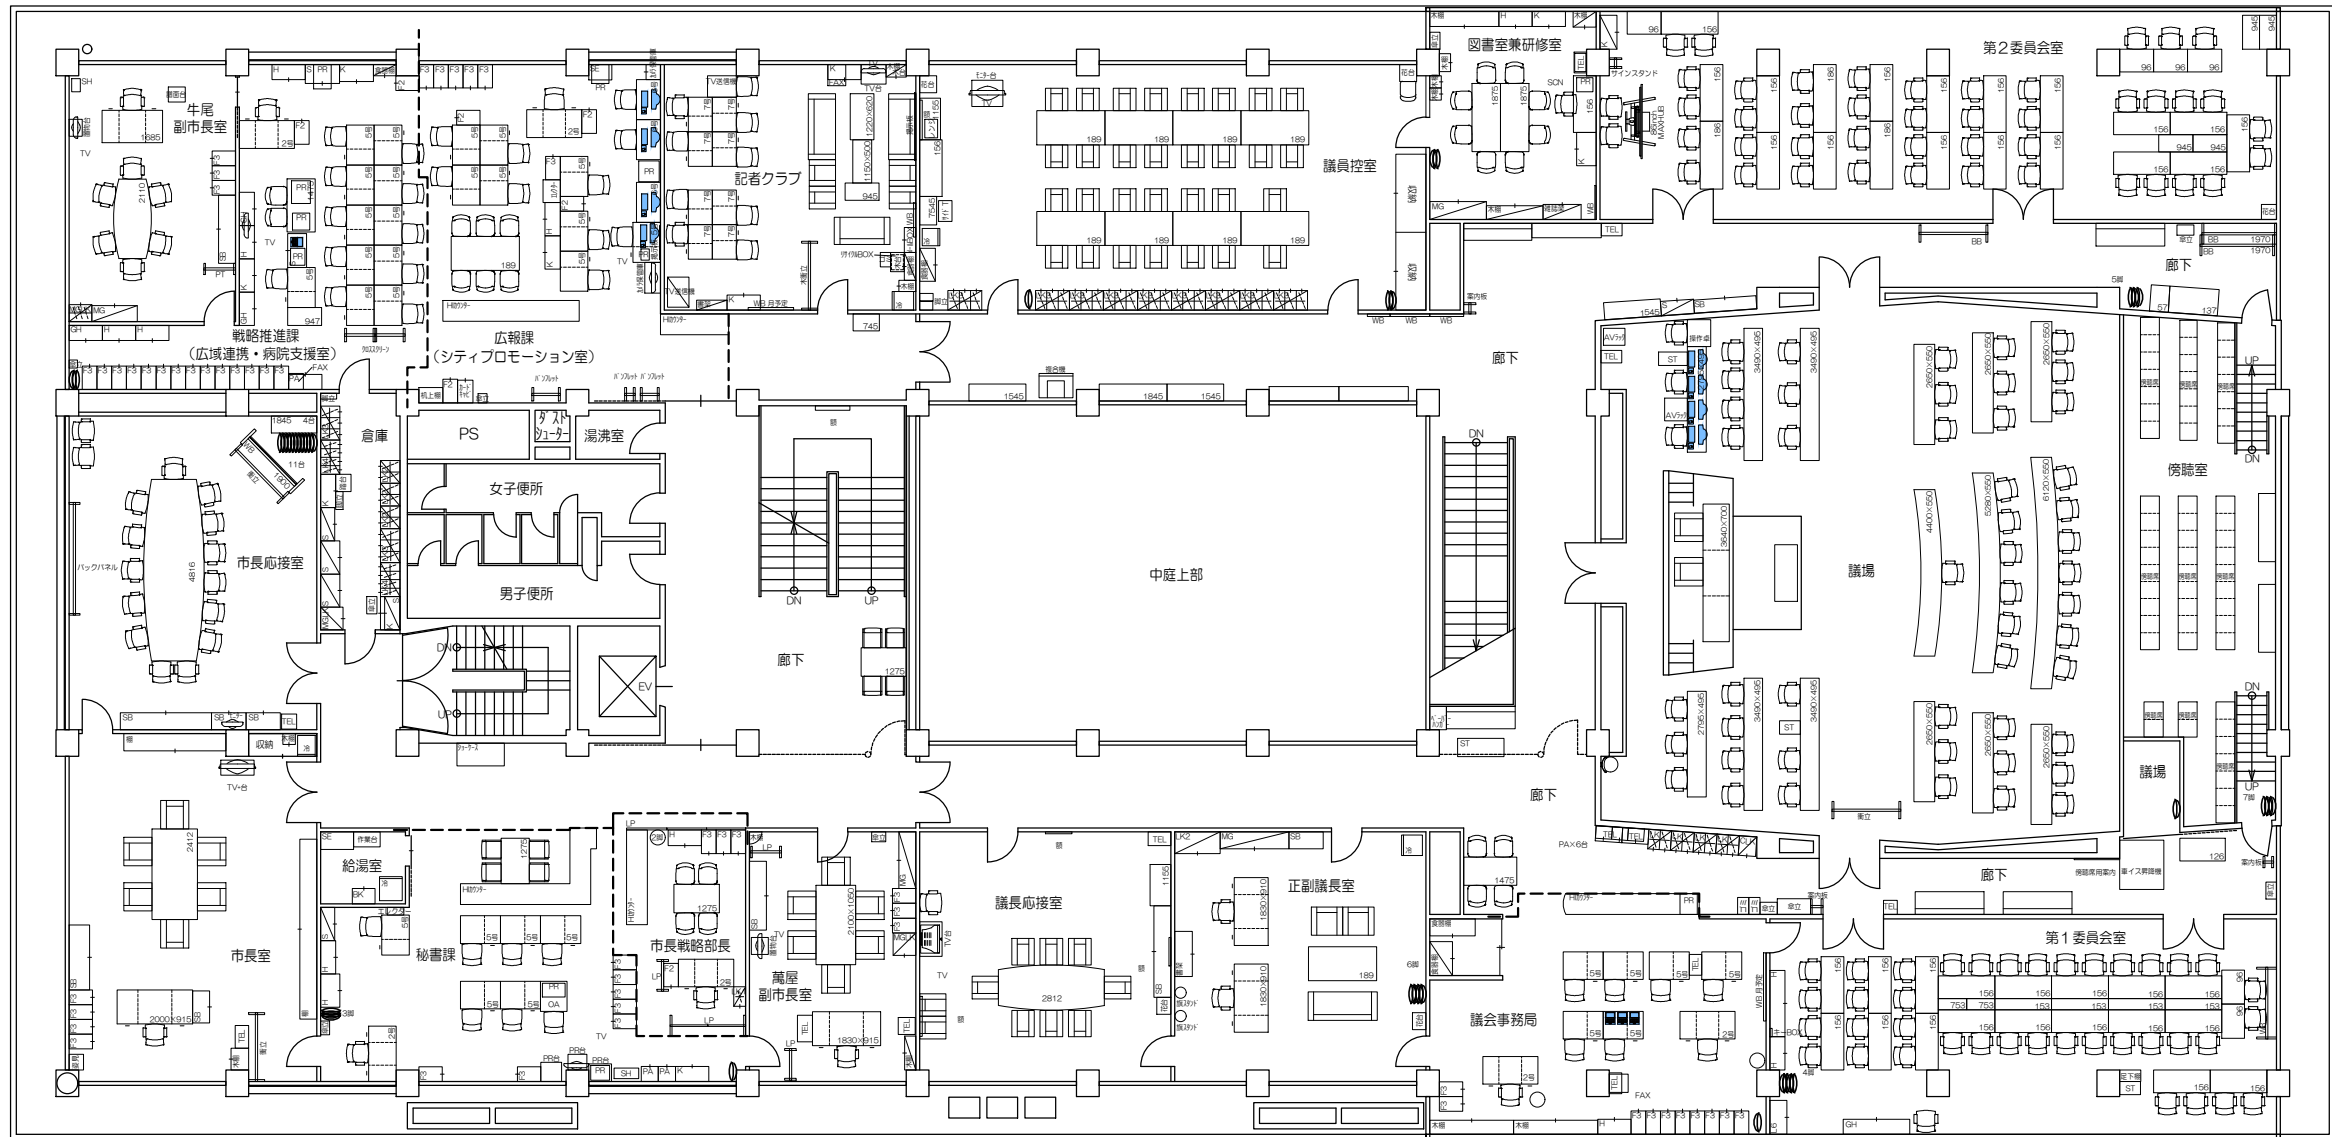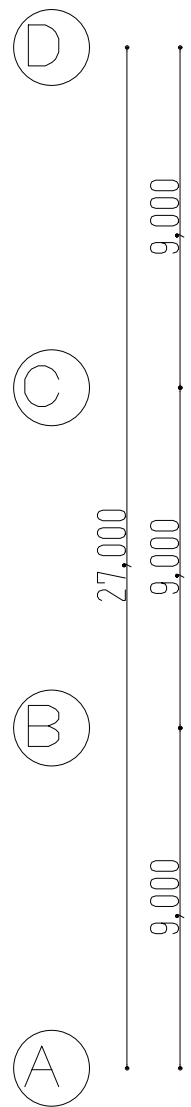


転用判定

- A
- B
- C
- 転用判定対象外

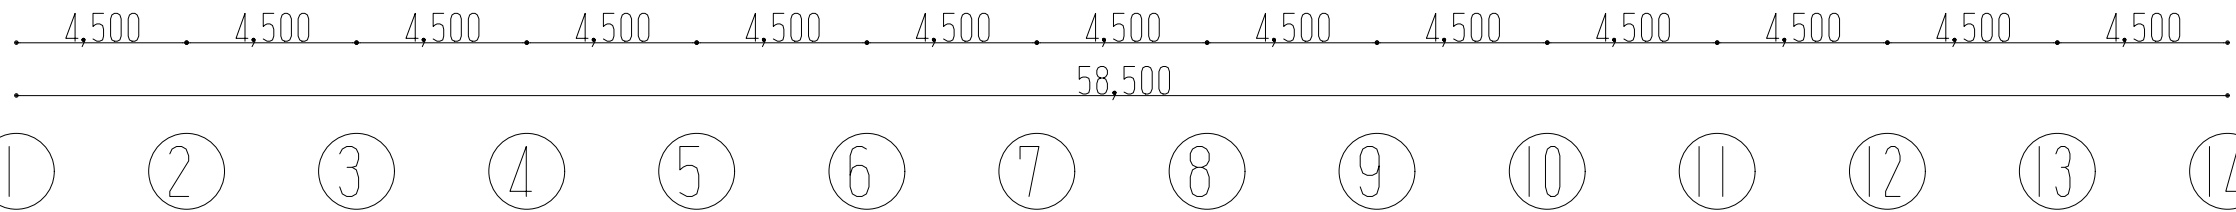



プラザおおるり_1階—全体

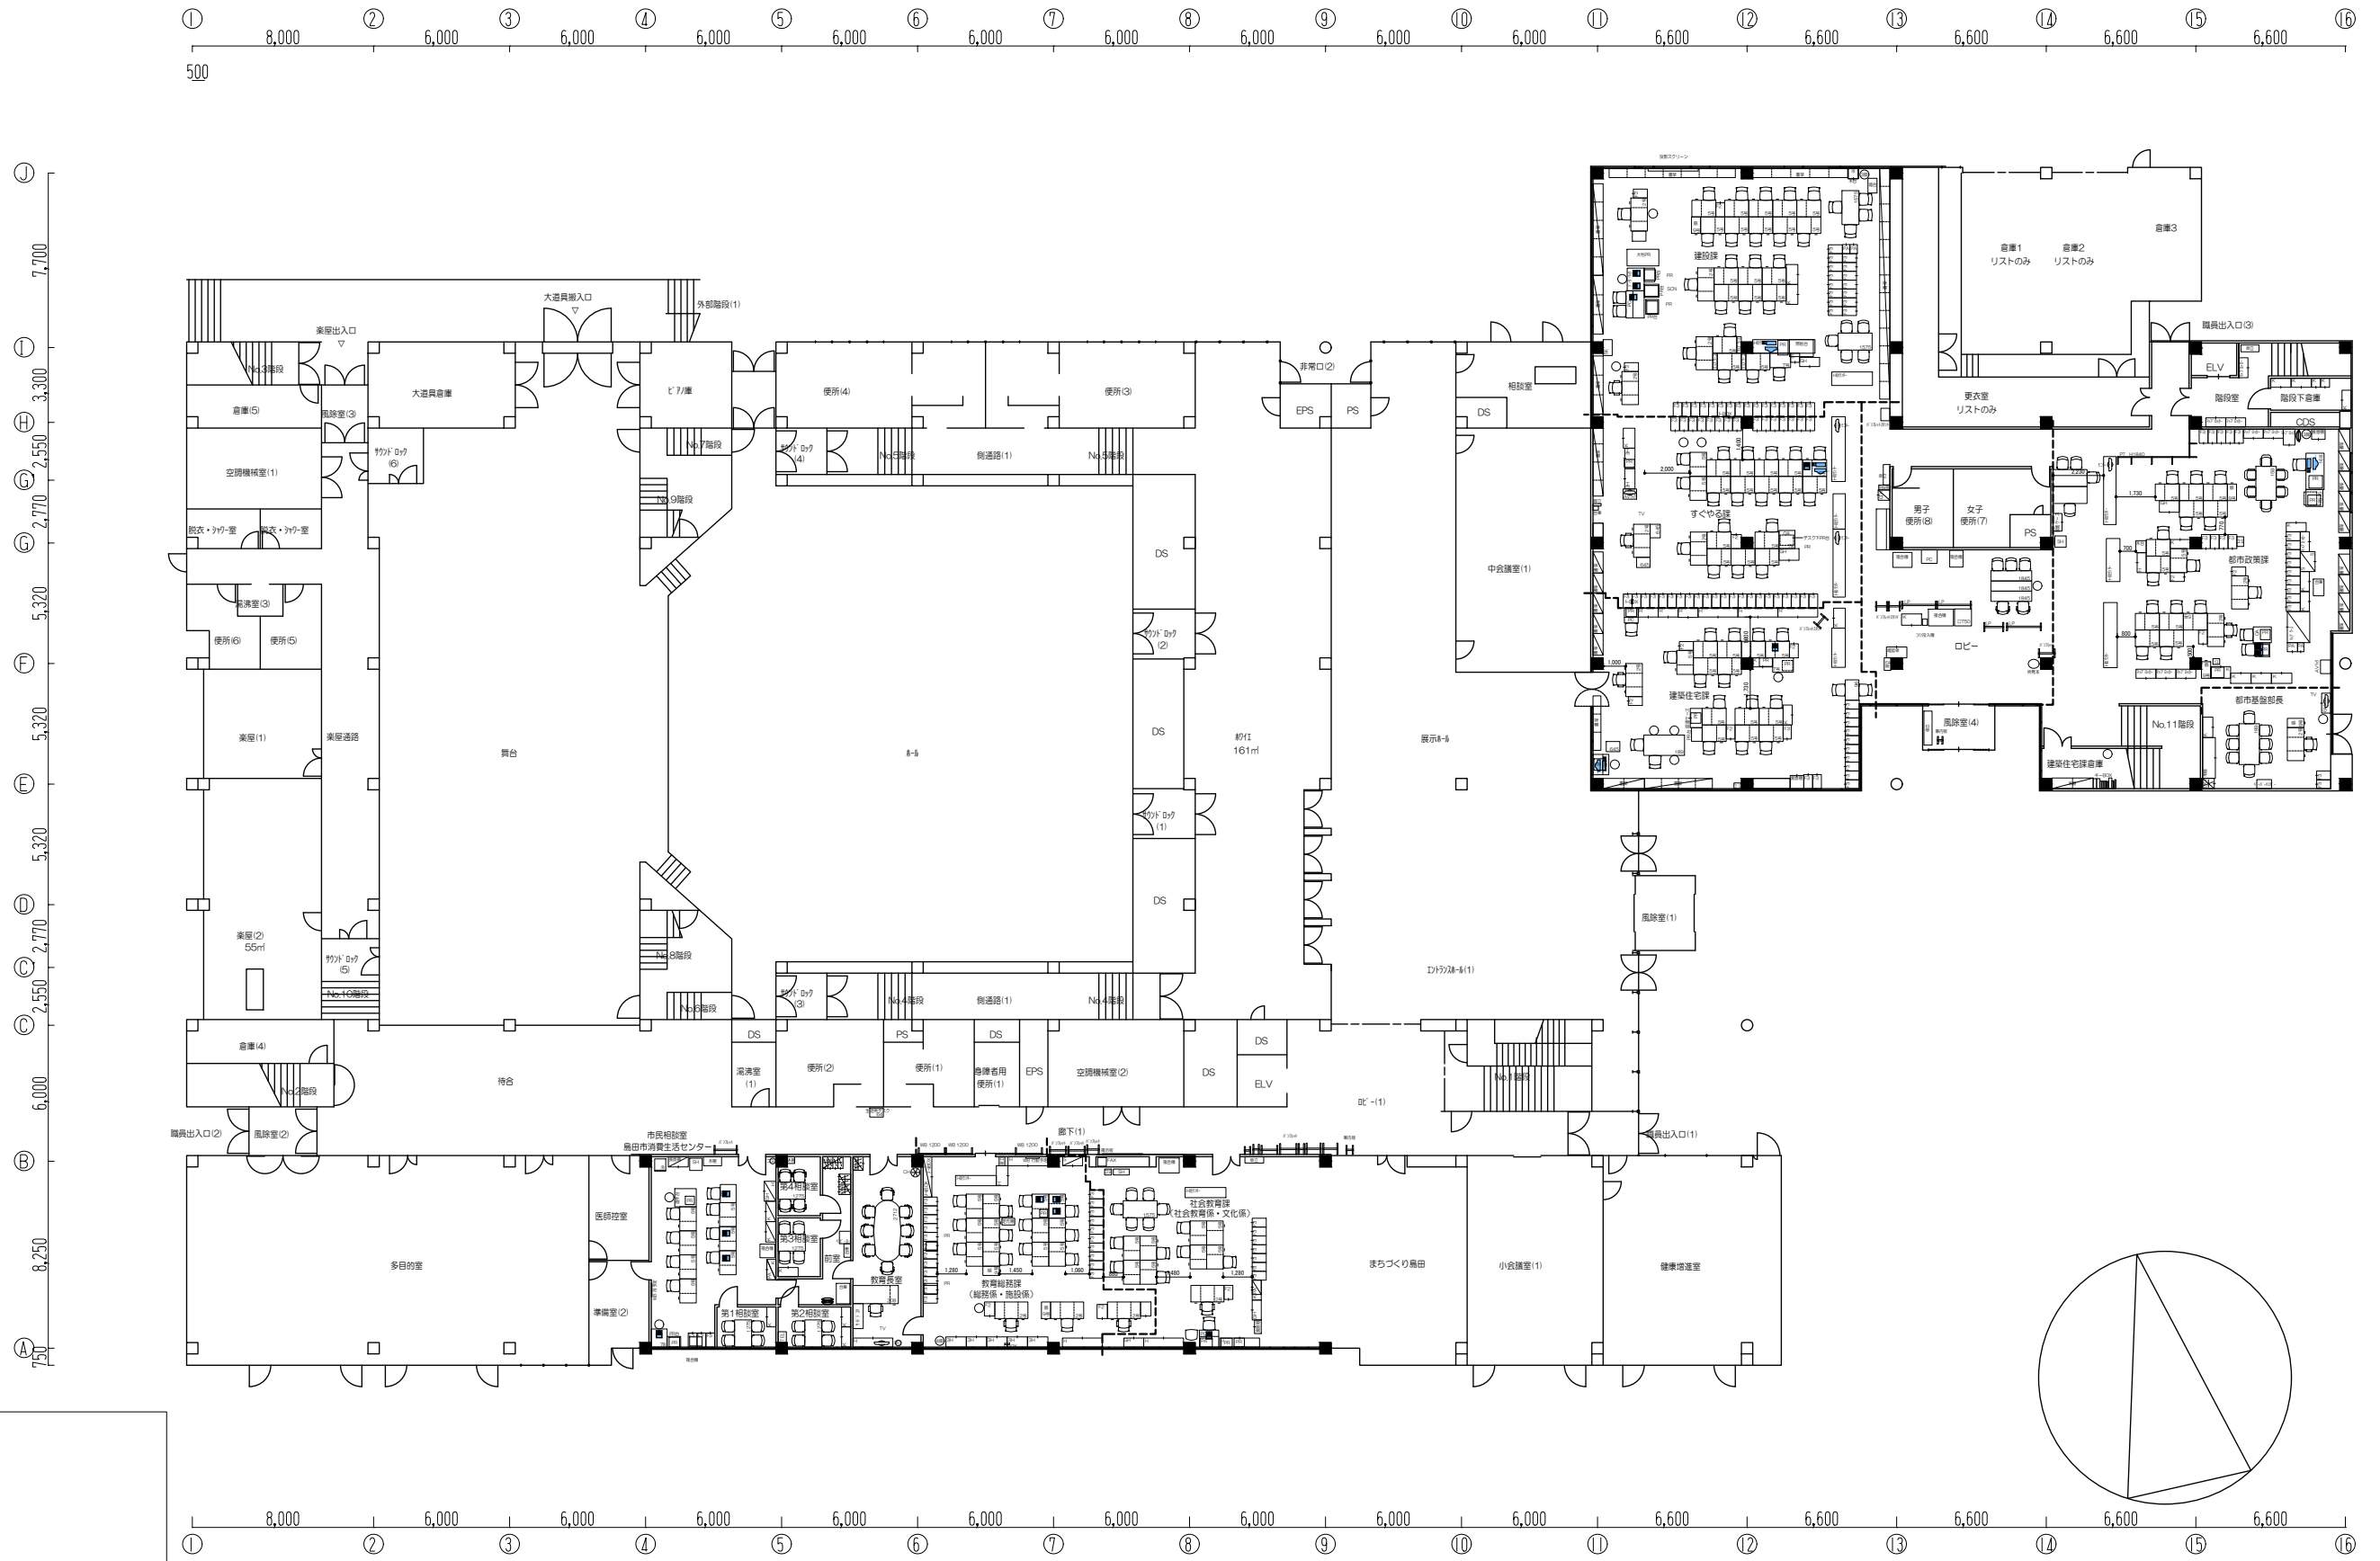


転用判定

- A
- B
- C
- 転用判定対象外

プラザおおるり_2階—全体

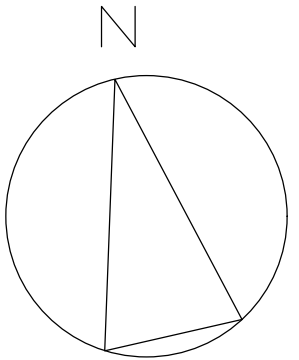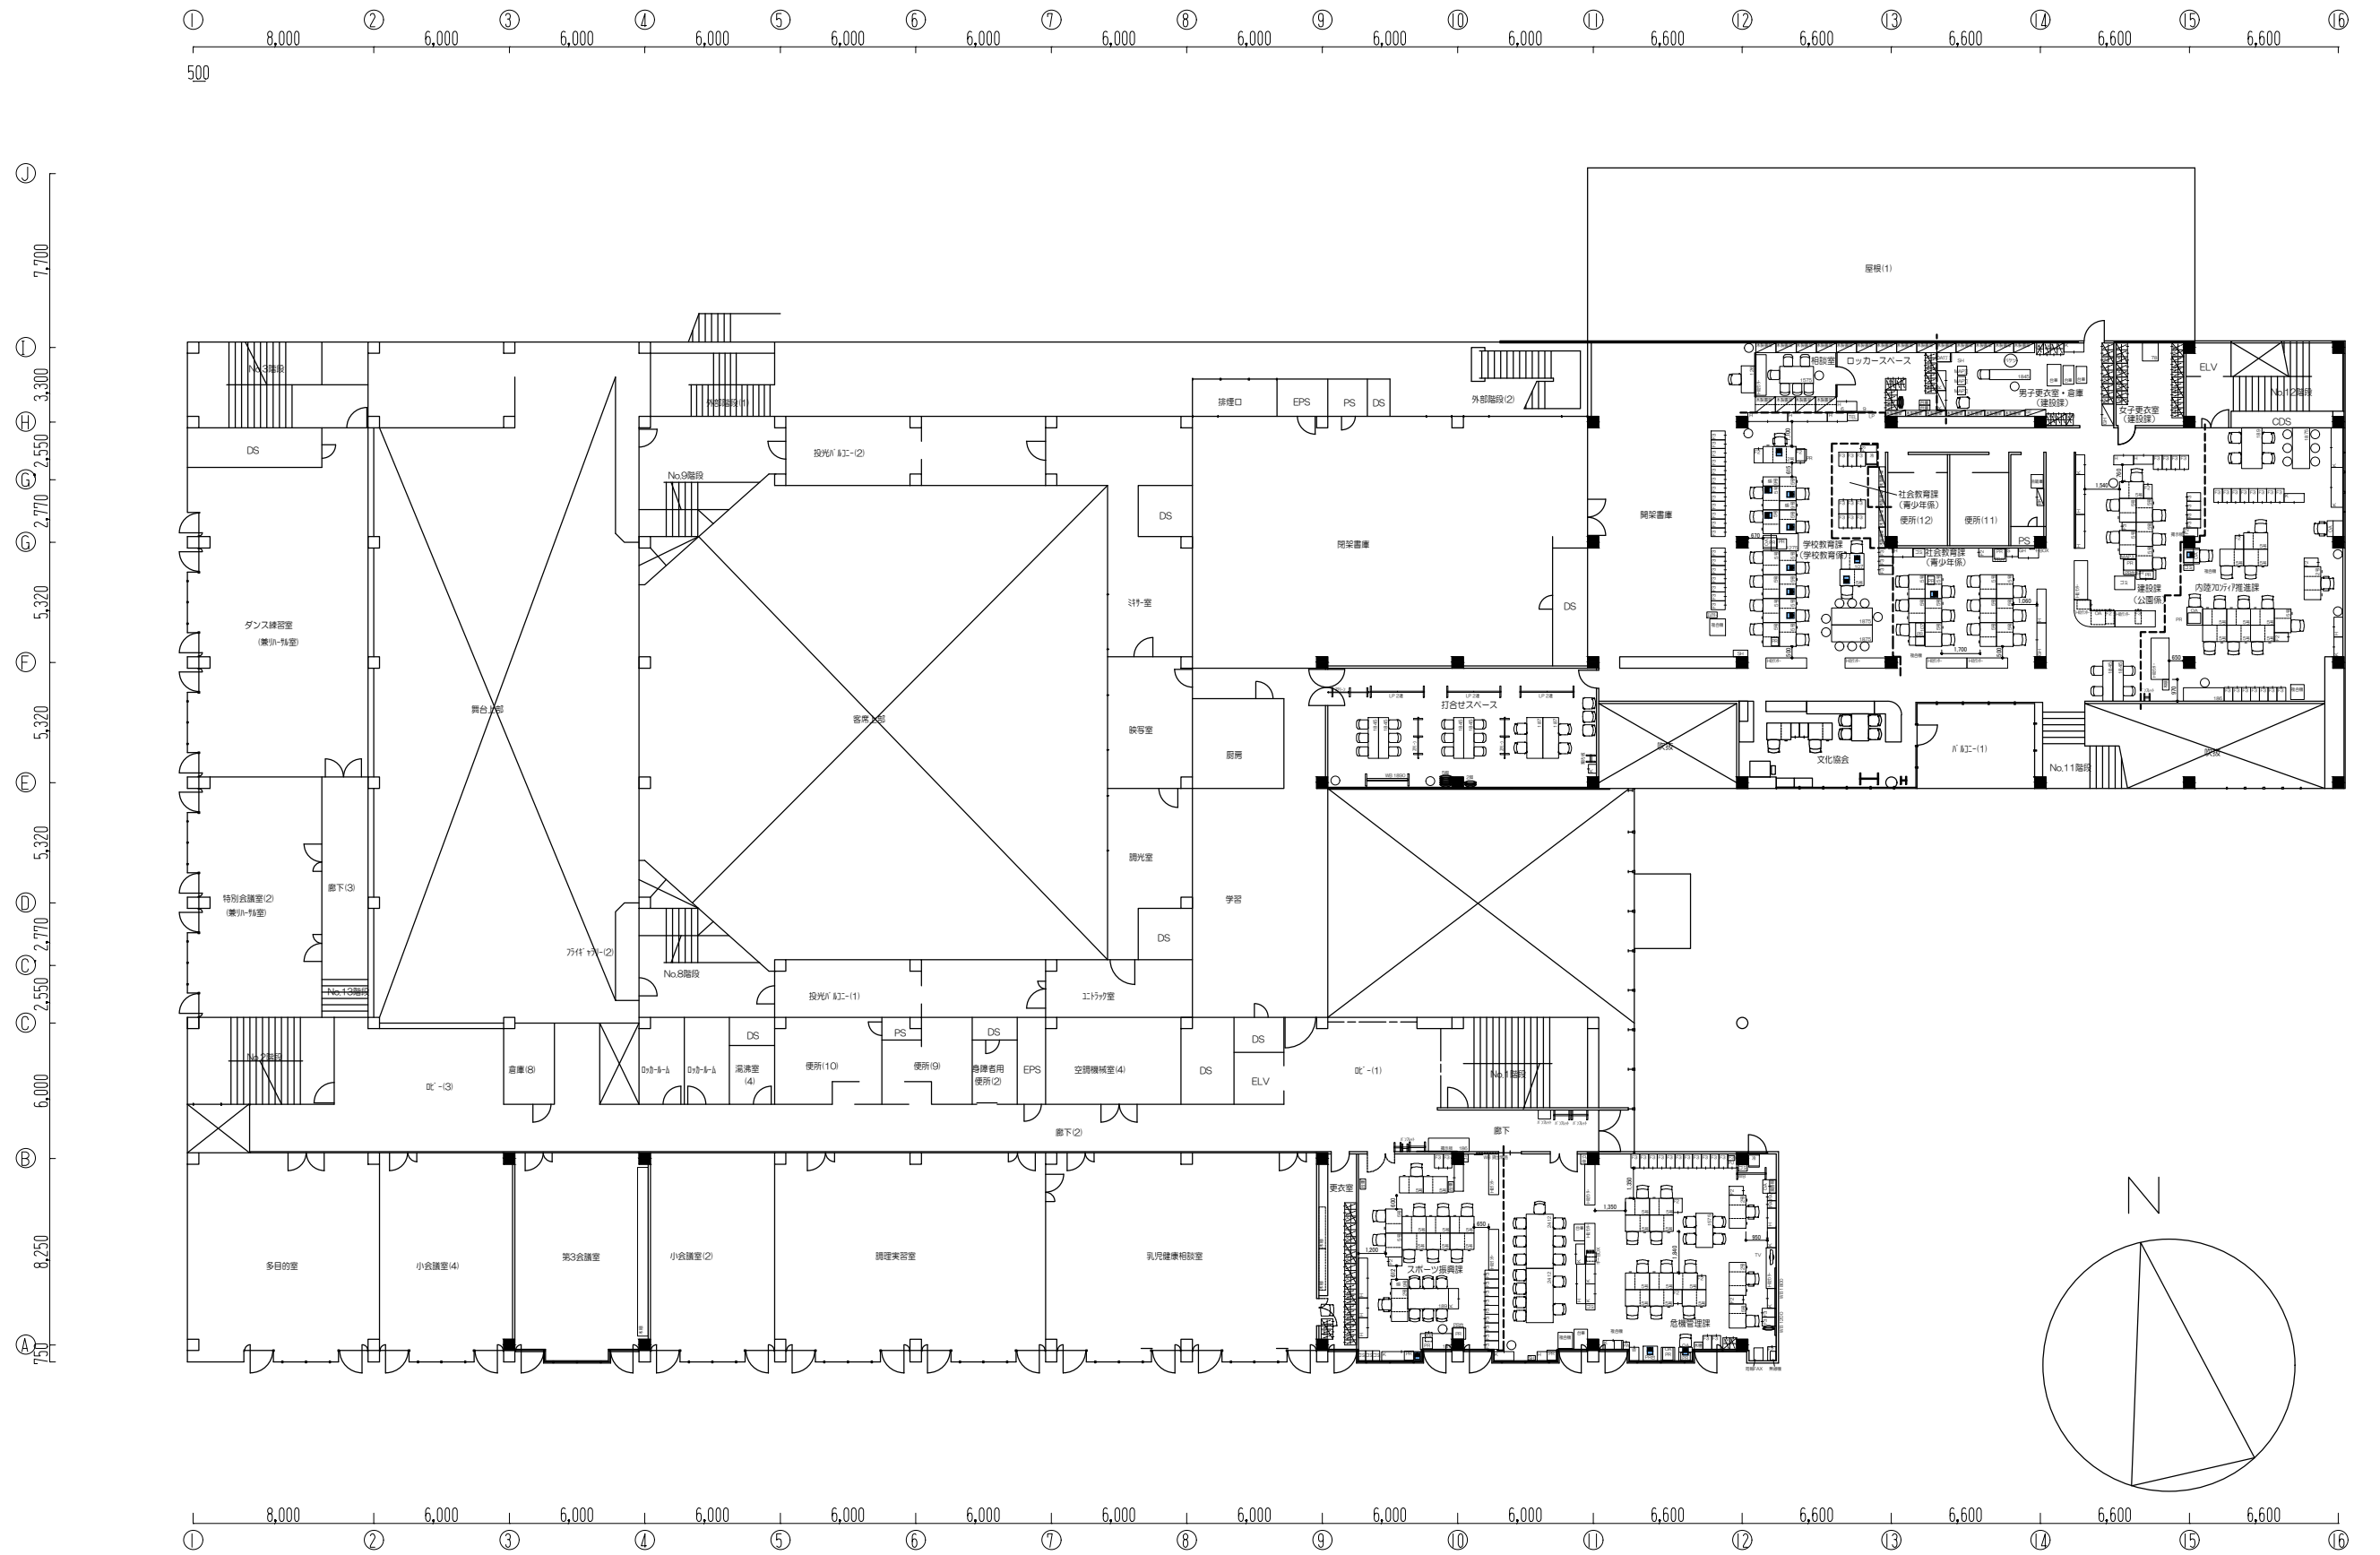


保健福祉センターはなみずき_2階-全体

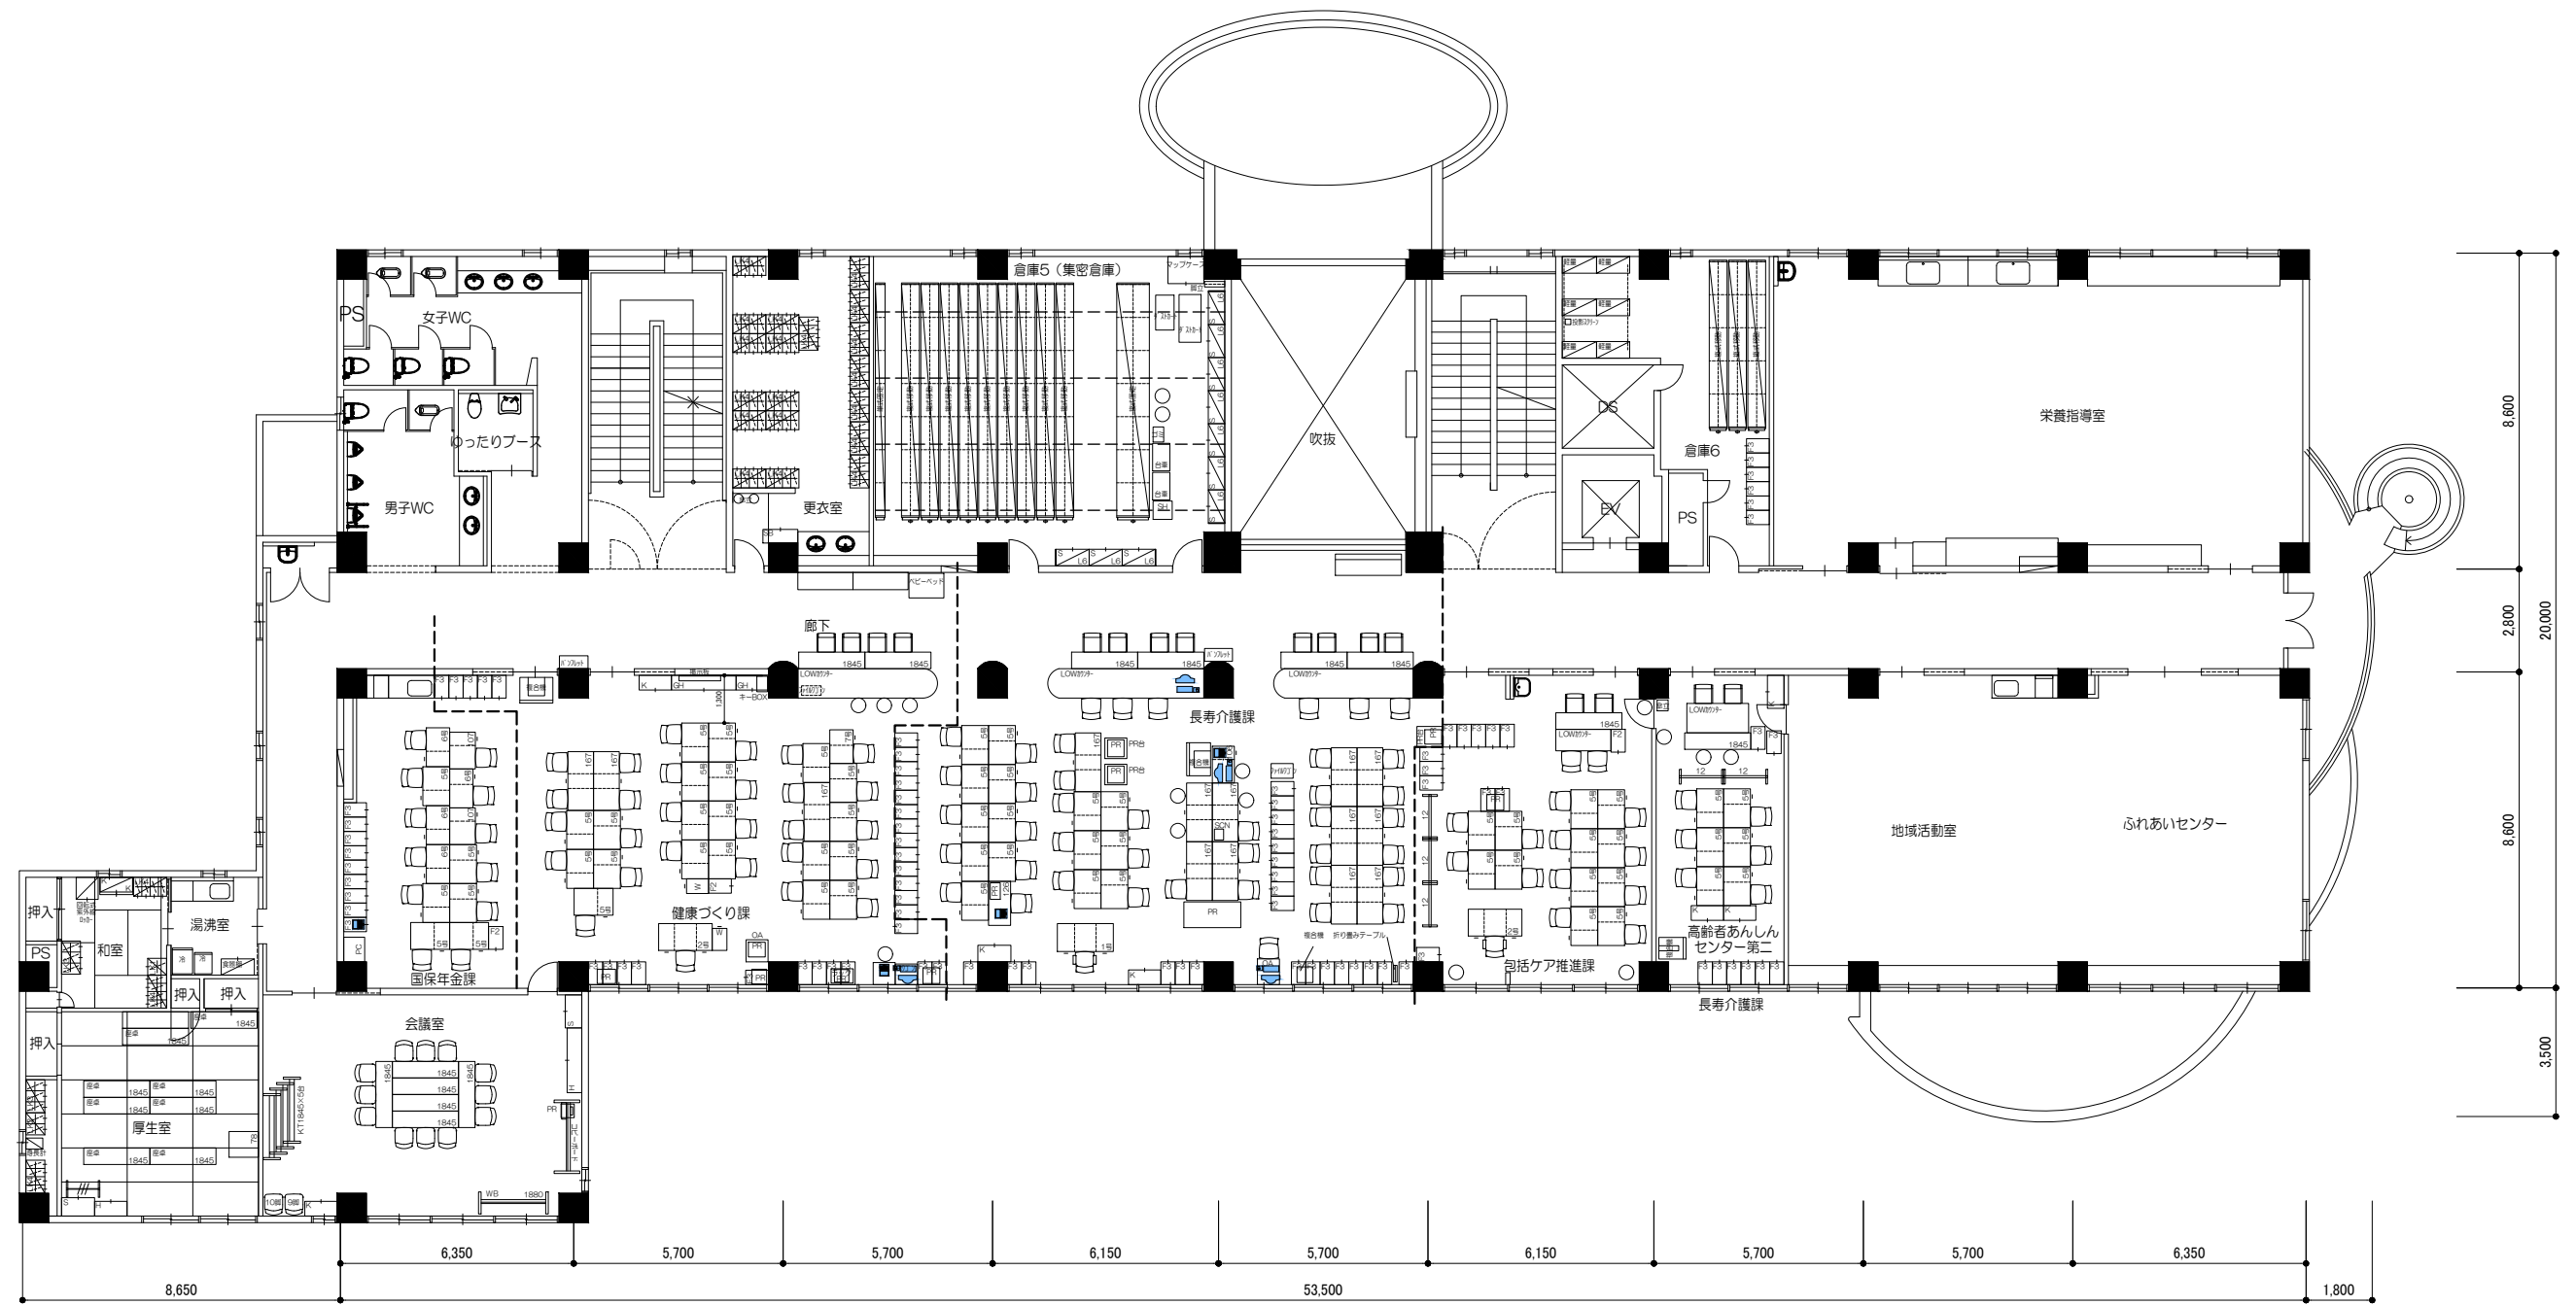

転用判定

- A
- B
- C
- 転用判定対象外

保健福祉センターはなみずき_3階-全体

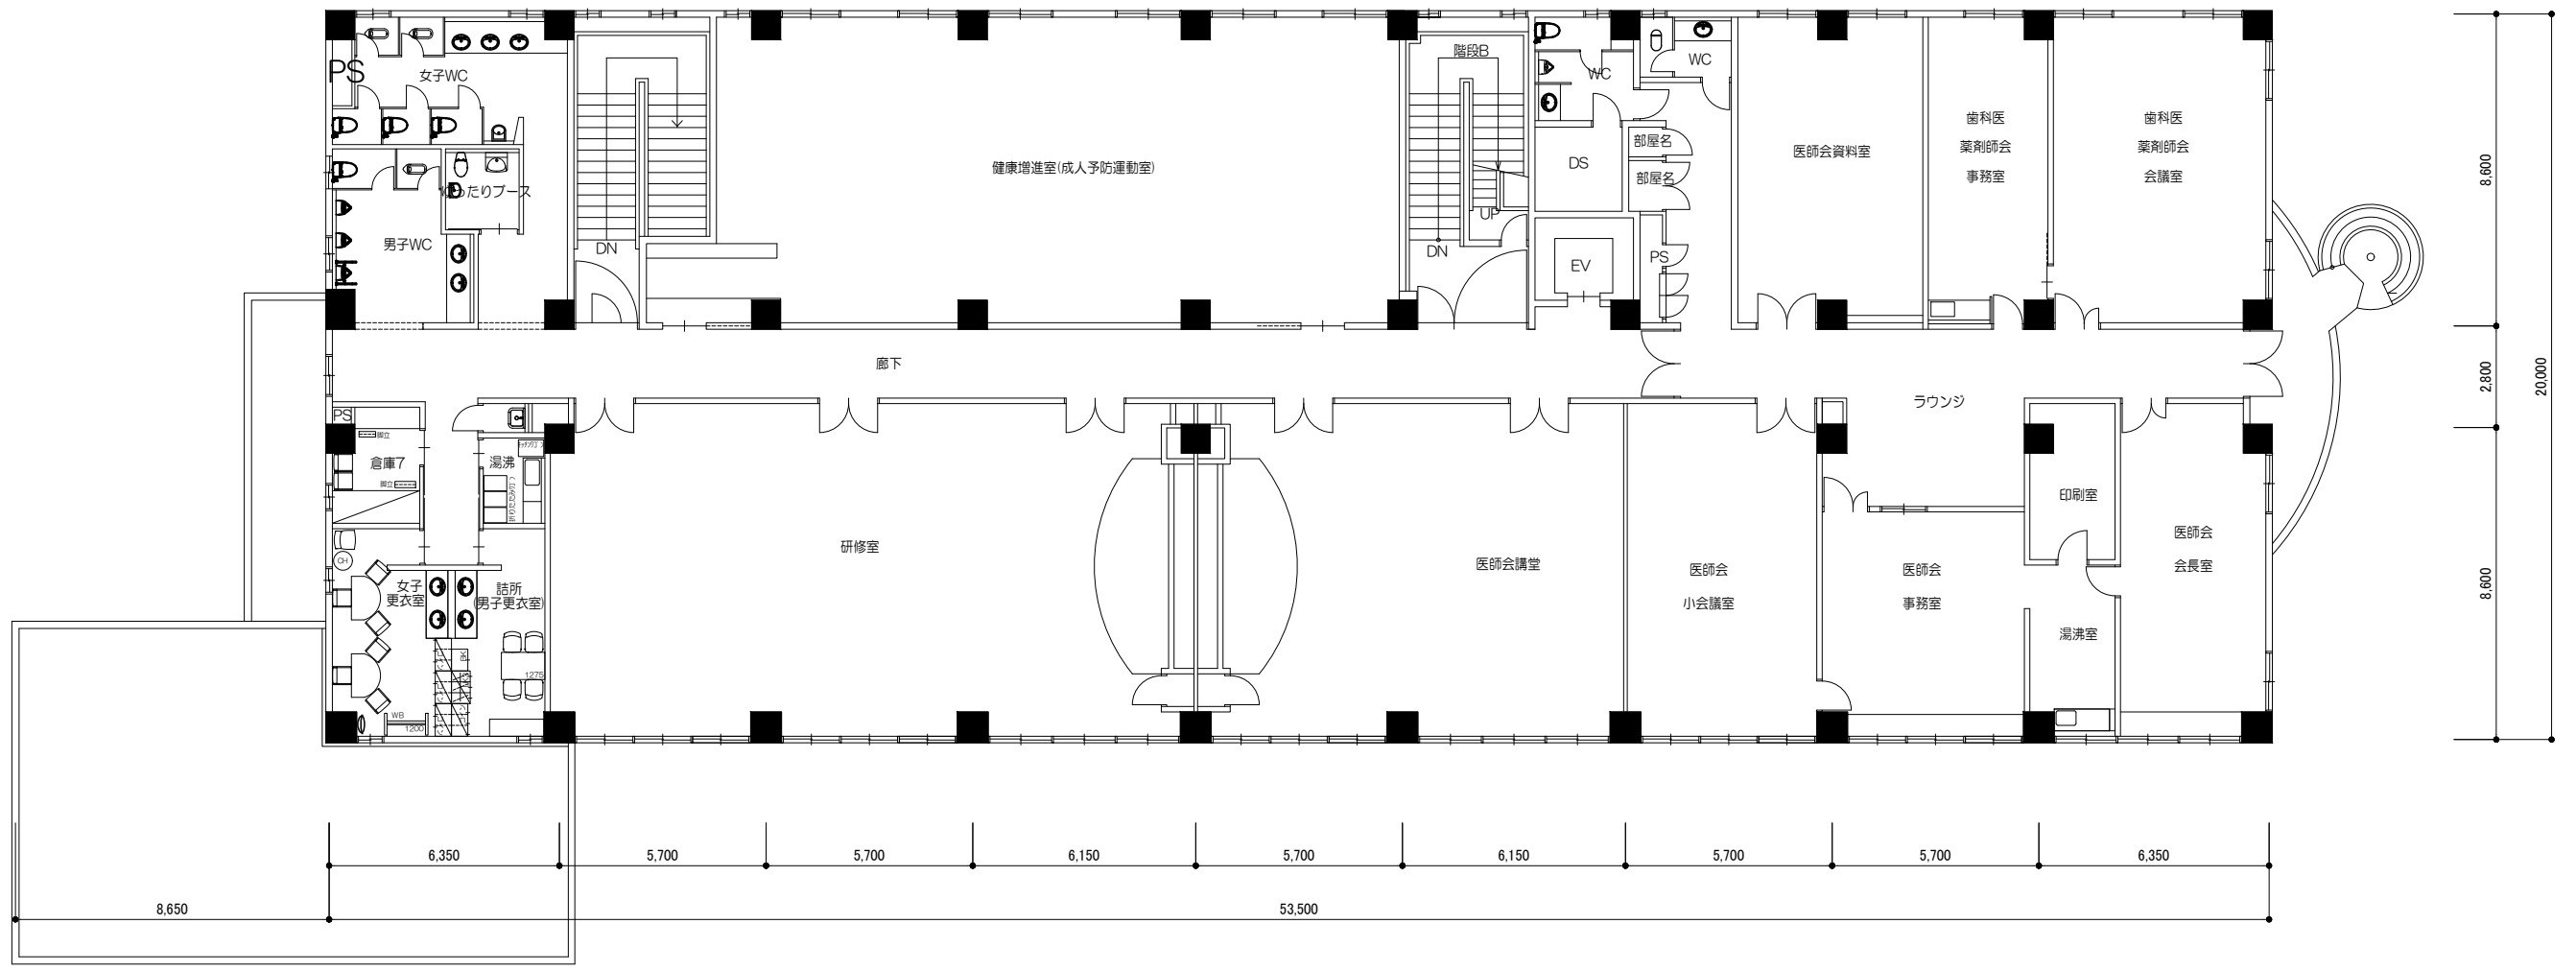

- 転用判定
- A
 - B
 - C
 - 転用判定対象外