




B1階

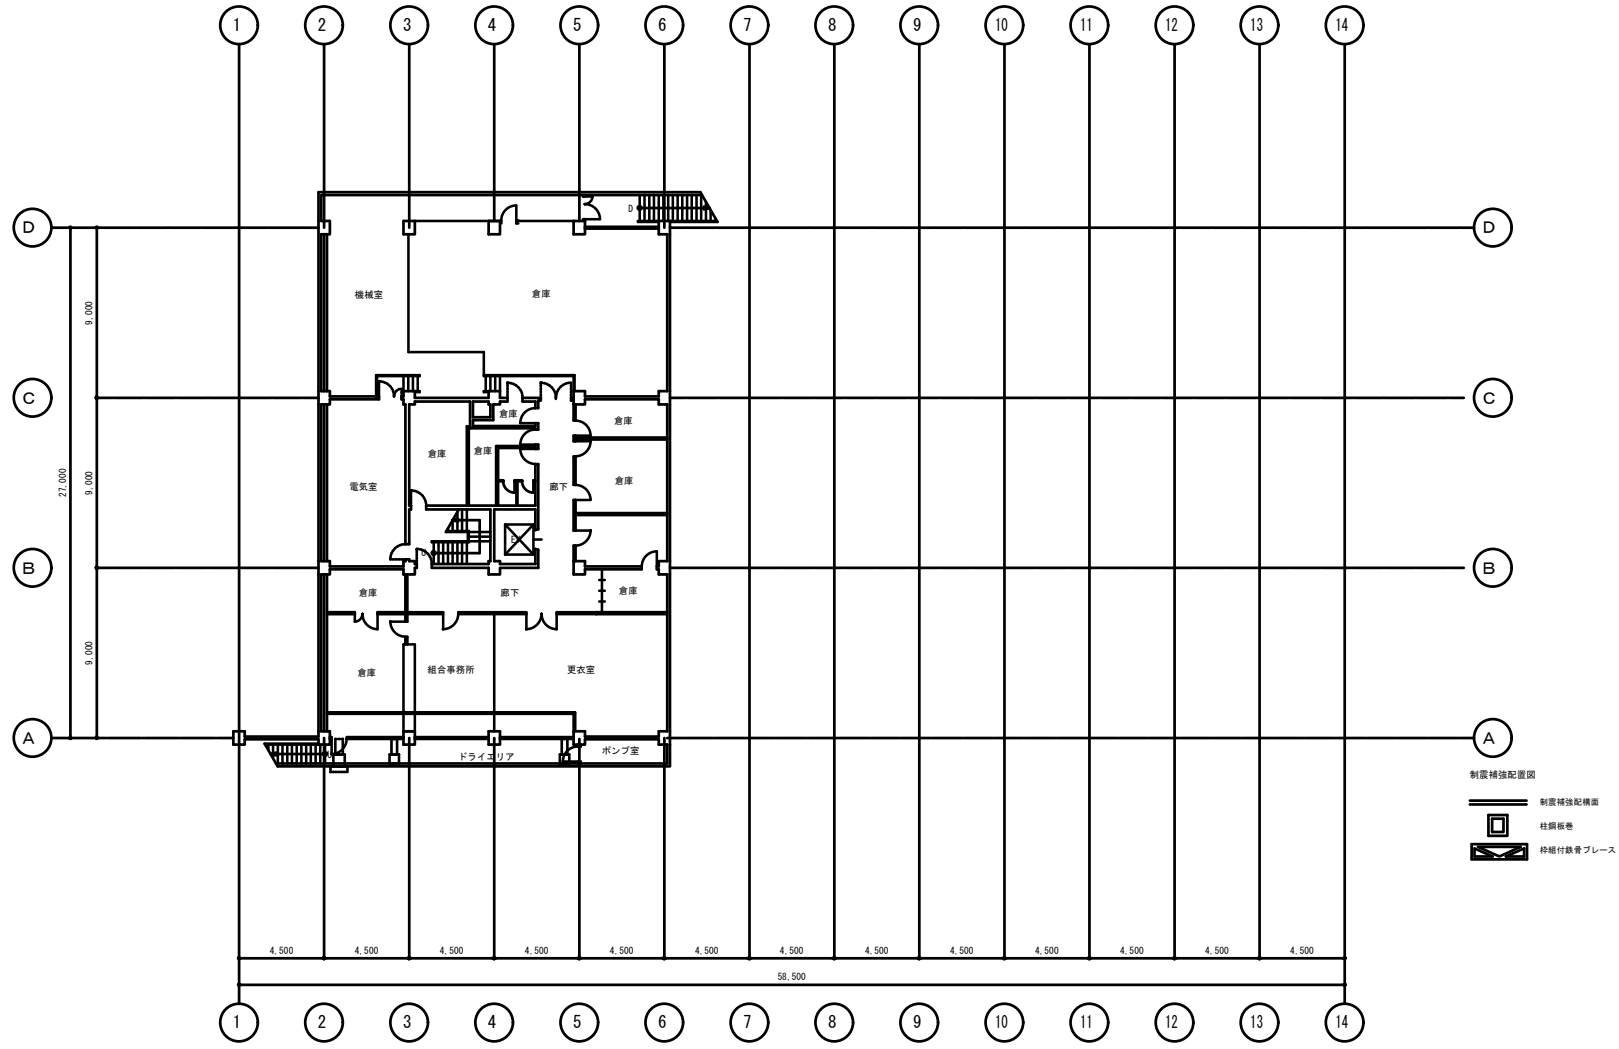

3階

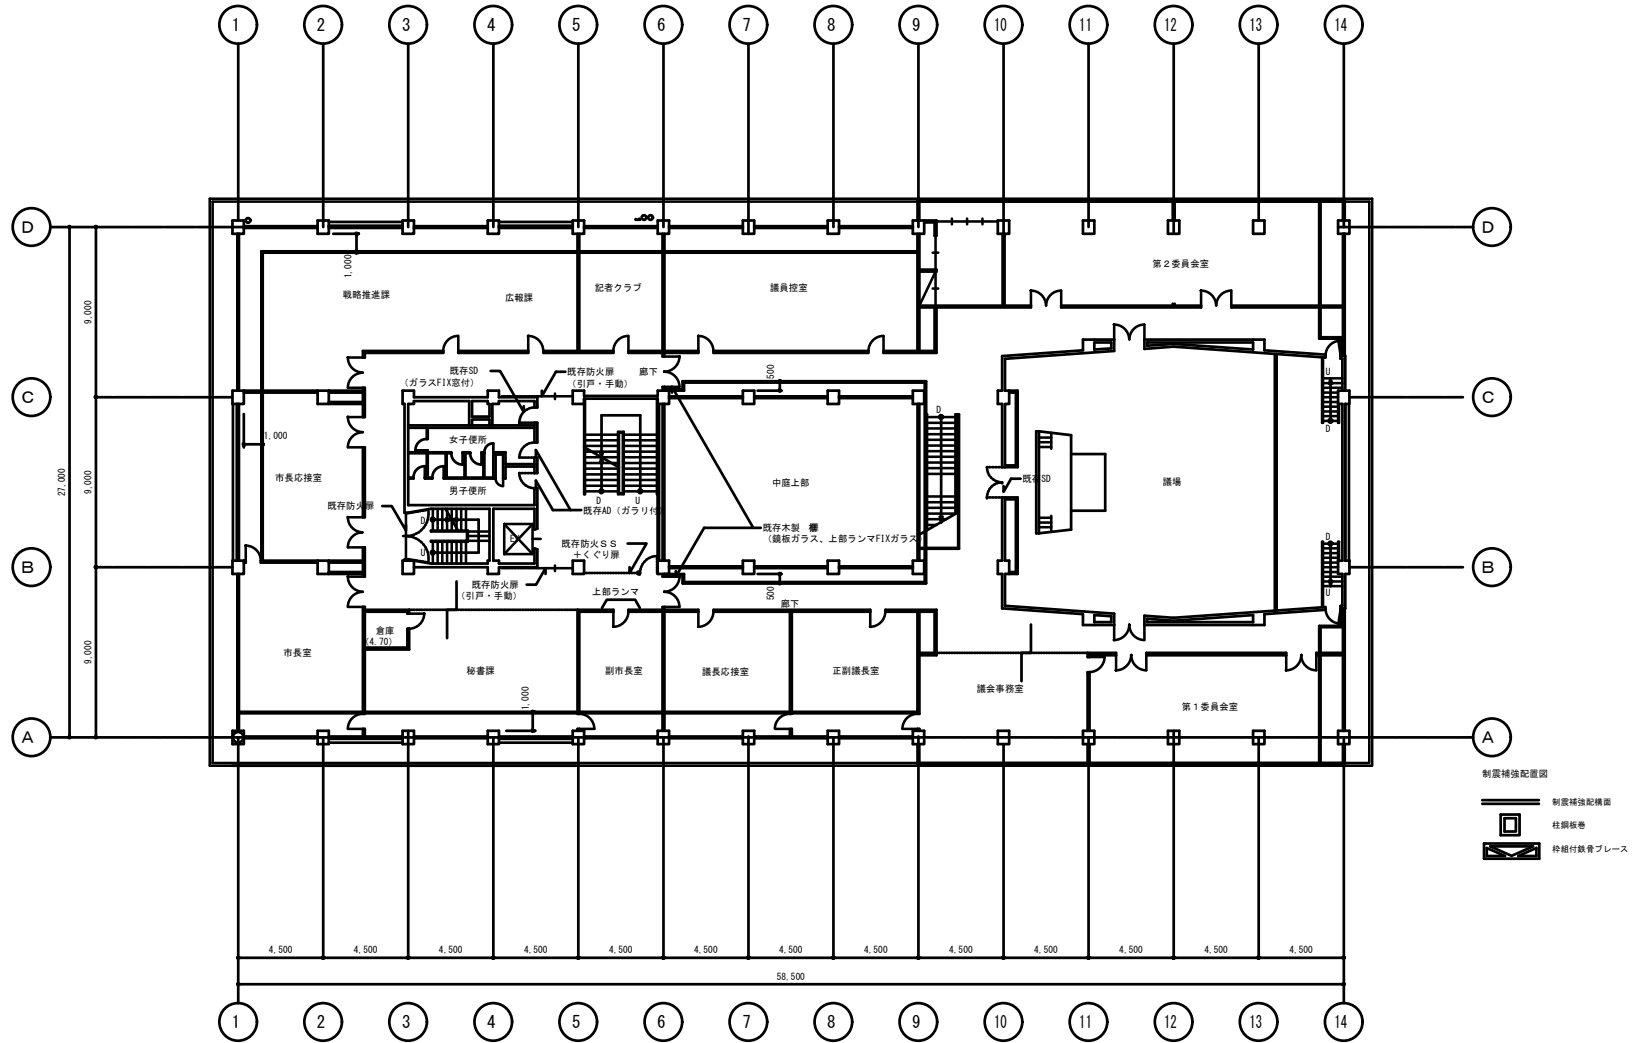

4階

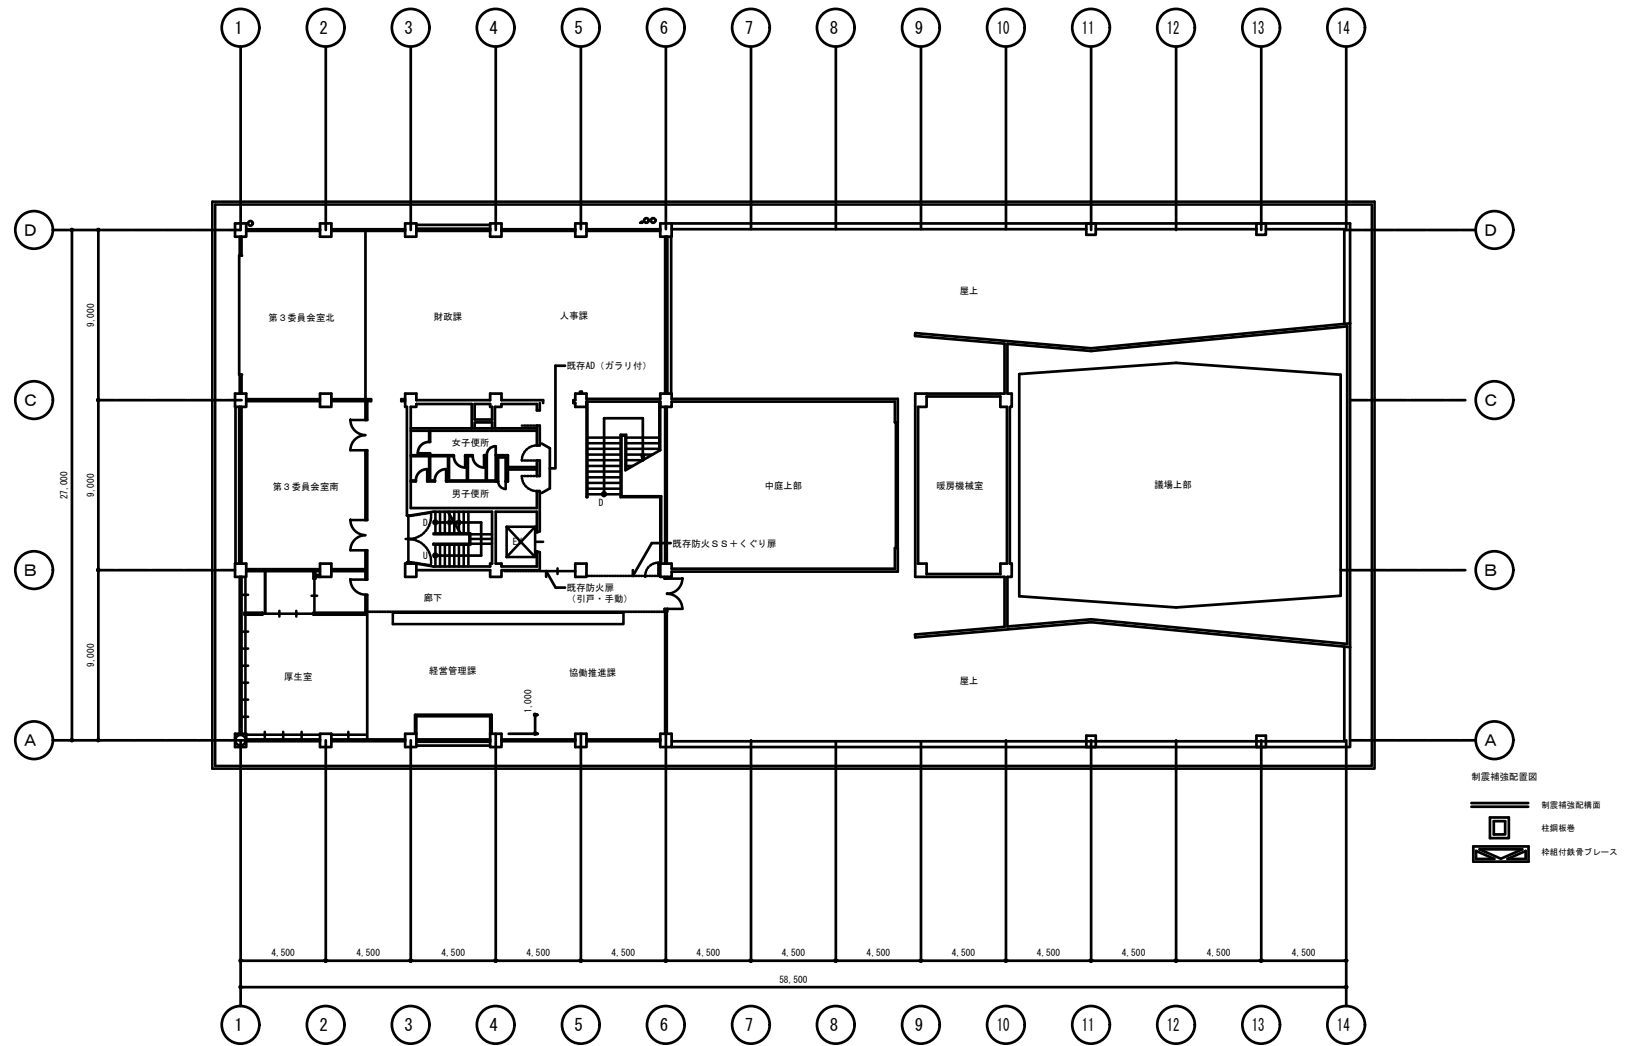

- 制震補強配置図
- 制震補強配構面
 - 柱縦筋巻
 - 枠組付鉄骨プレート

R階

