


凡 例

建 物


- 未 未とりこわし建物
- 危 危険建物
- 借 借用建物
- 一時 一時使用建物

建物以外の工作物


- 自 自転車置場
- バ バックネット
- 門 正門・通用門
- 受 受 水 槽
- 高 高 置 水 槽
- 浄 浄 化 槽
- キ キュービクル
- ポ ポンプ室
- 電 電 柱
- 物 プレハブ物置
- 市防 防災倉庫（市所有）
- 百 百 葉 箱
- 選 選挙用倉庫

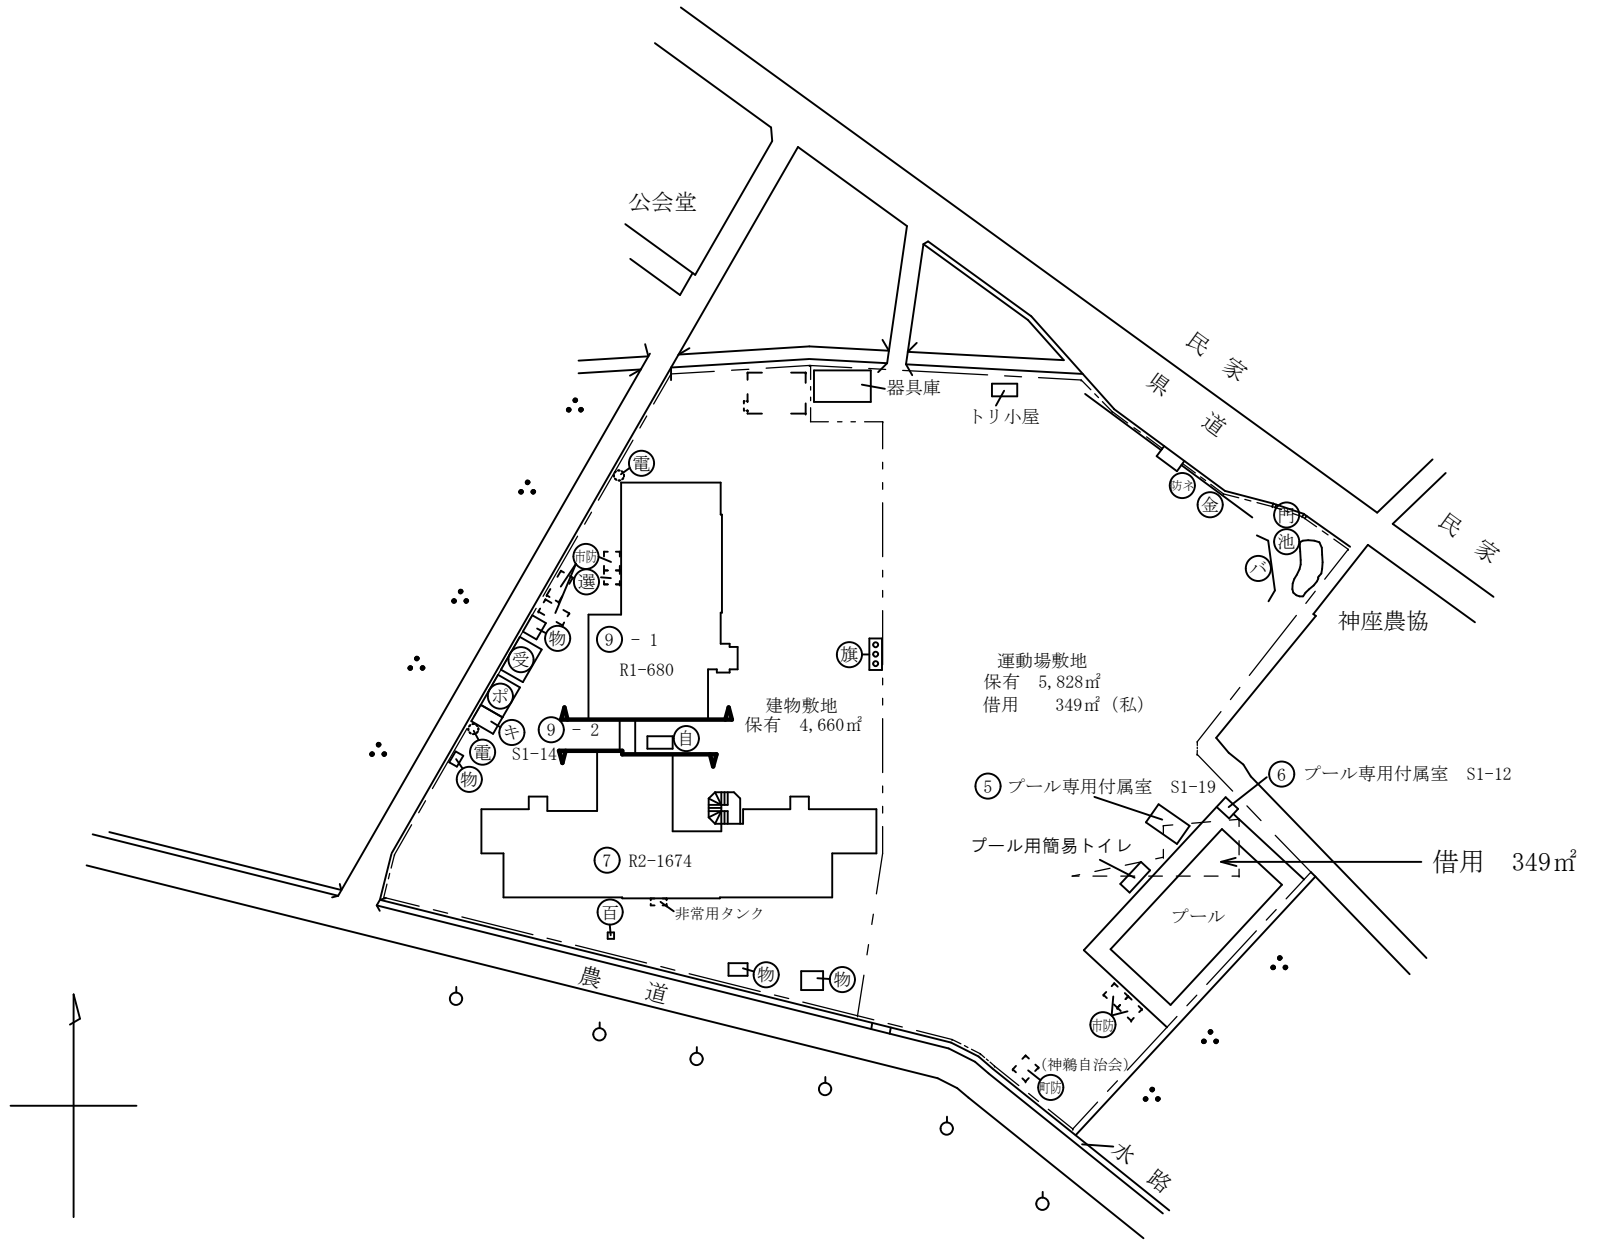


1 F
7

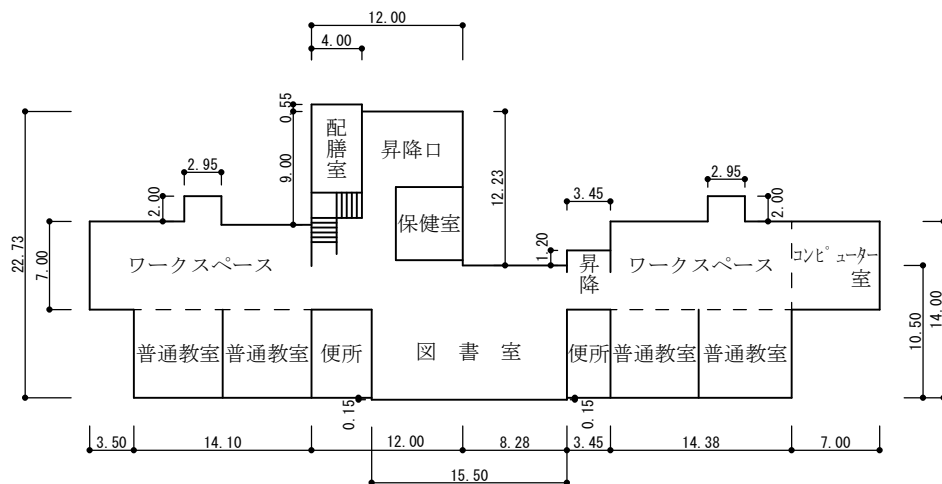

2 F
7

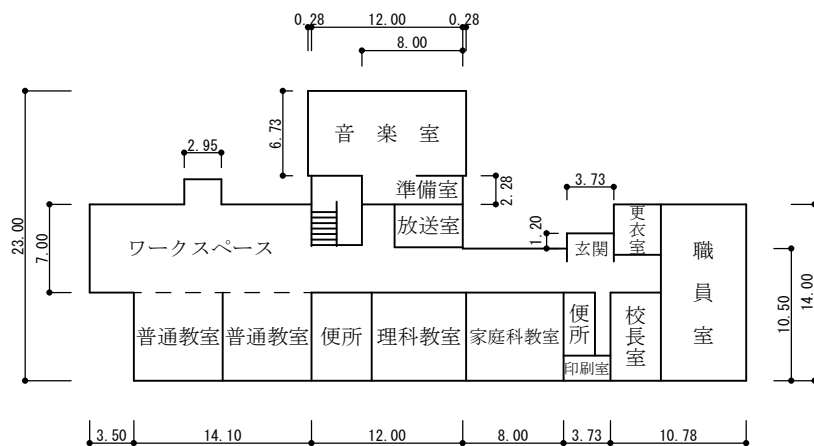


1 F 9 - 1

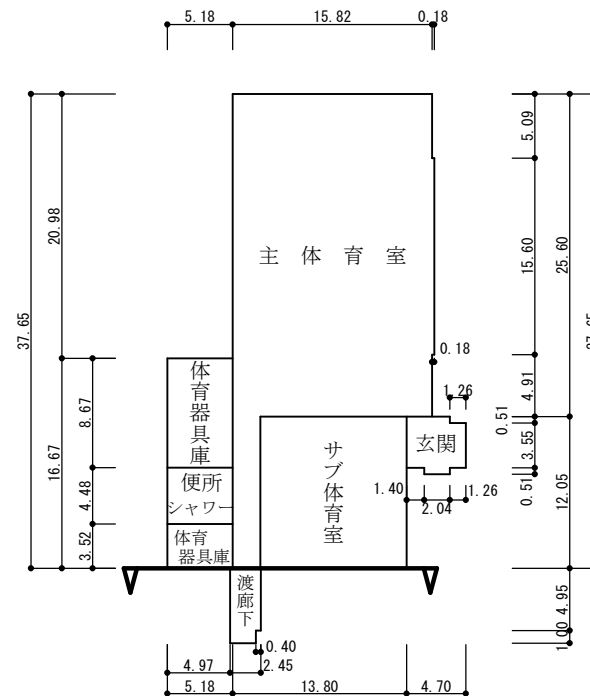


9 - 2

5

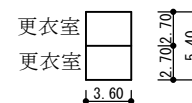

6

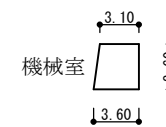

プール専用付属室 31㎡