


案内図



平面図

平面図 S=1:250  
島田市道悦四丁目 (1:500)

土地利用計画平面図

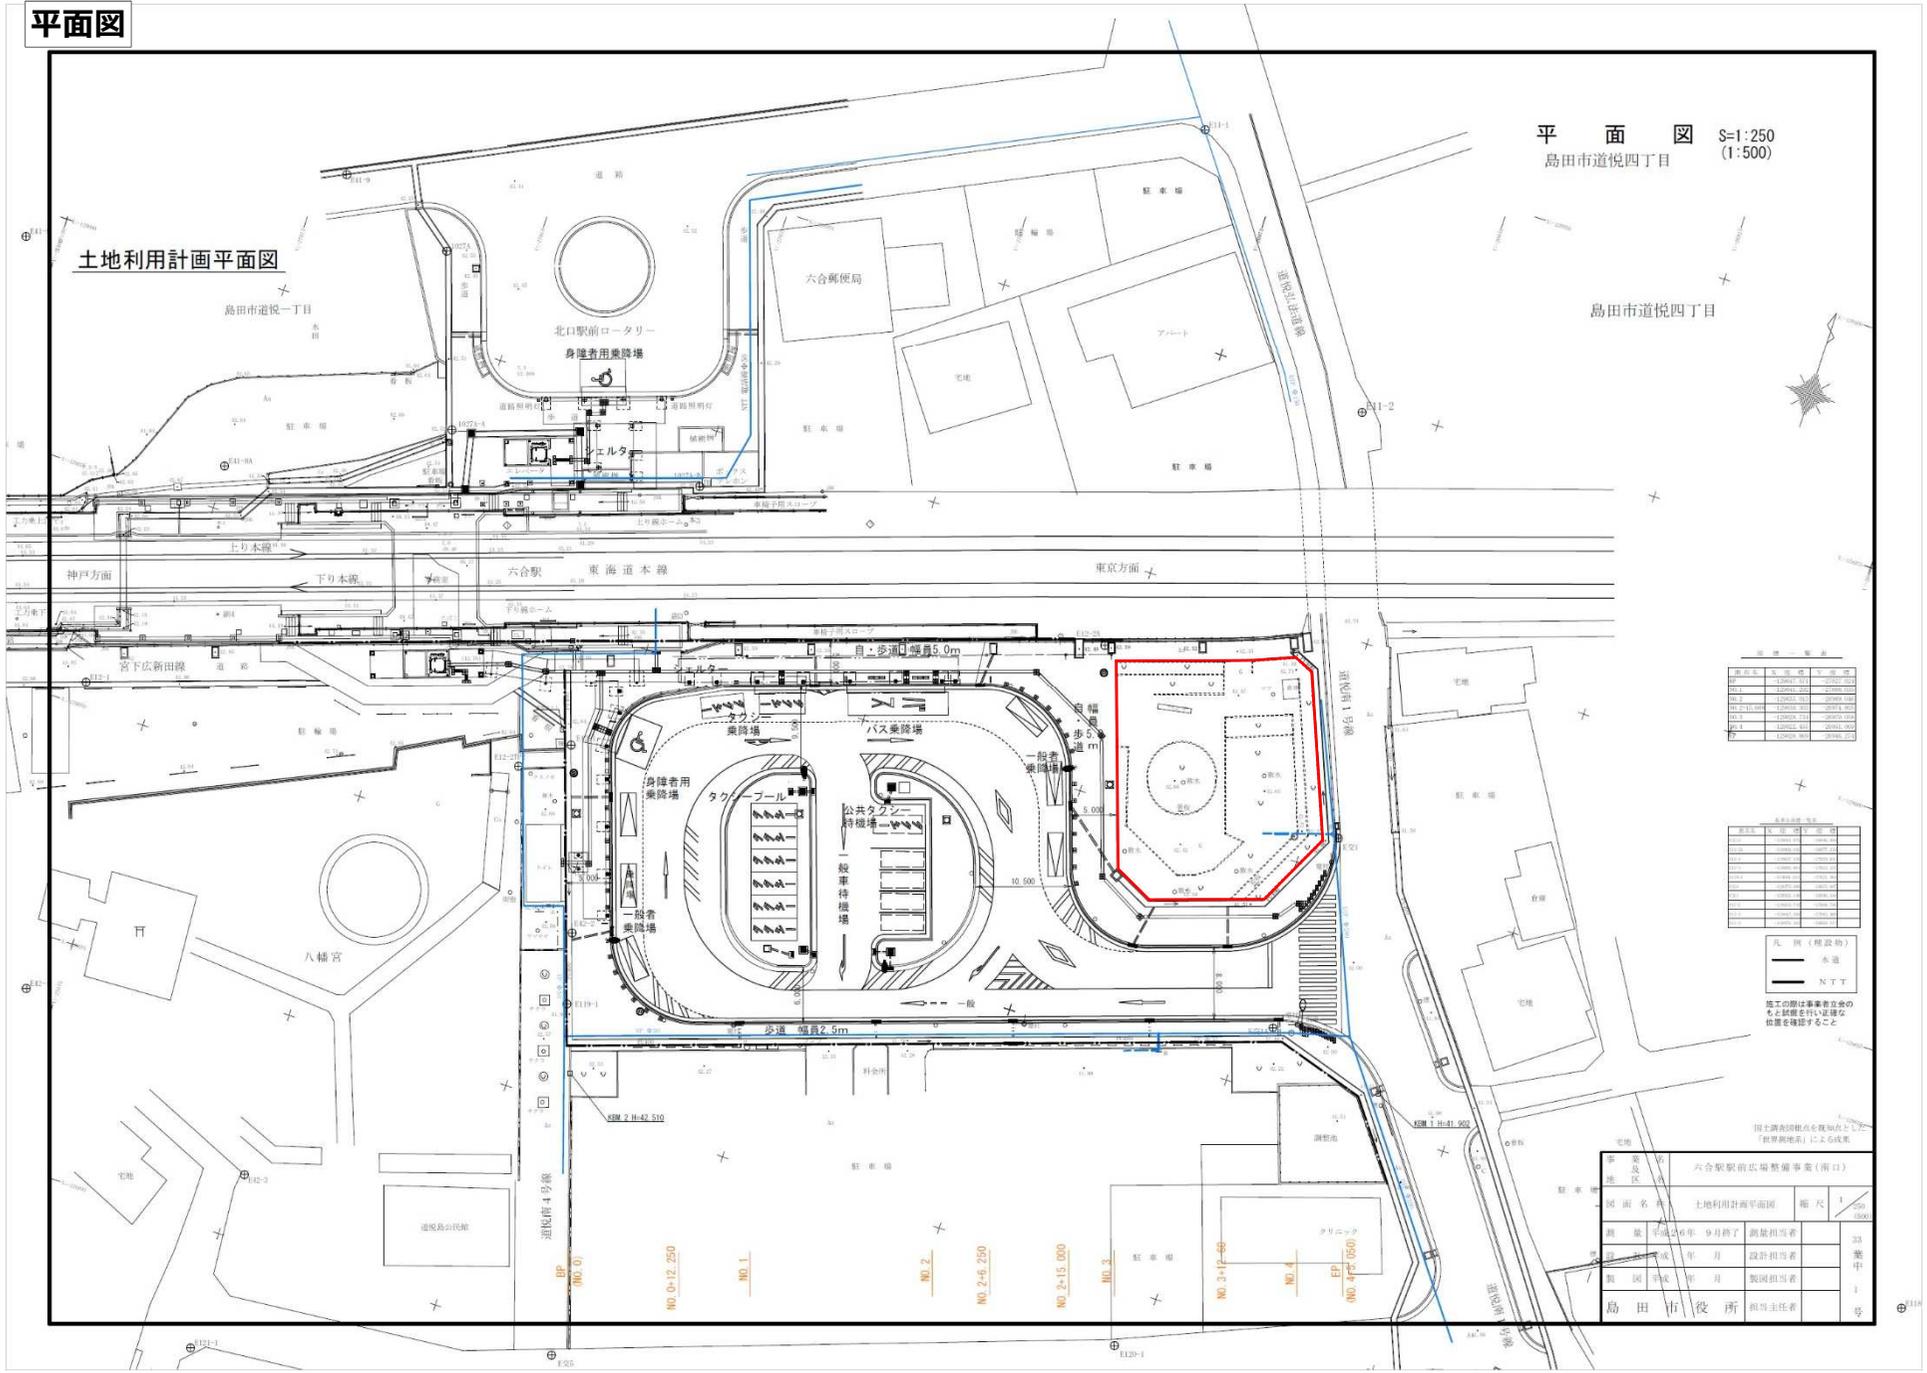



凡例 (施設物)  
 水道  
 NTT

施工の際は事業者立命のもと試験を行い正確な位置を確保すること

国土調査院標点を拠点として「世界測地系」による成果

六合駅前広場整備事業(南口)			
図面名称	土地利用率計画平面図	縮尺	1/250 (1:500)
調査	平成26年9月終了	調査担当者	33
島田市役所	担当主任者		号

NO. 0-12.250 NO. 1 NO. 2 NO. 2-6.250 NO. 2-15.000 NO. 3 NO. 3+11.450 NO. 4 EP (NO. 4+5.050)




六合駅 東海道本線

東京方面

